

77 rue Joseph Vernet

84 000 Avignon

Cour Vernet

Bâtiment C

Proposition d'aménagement - Indice A

C22 - Type T3

Plan de niveau R+2

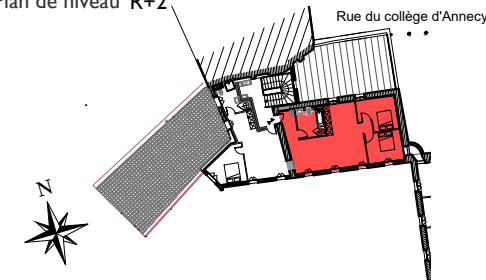




Tableau des surfaces

|                          |          |
|--------------------------|----------|
| Surface Carrez existante | 73.87 m² |
|--------------------------|----------|

**SURFACE HABITABLE PROJETEE :**

| Pièces         | Surfaces habitables |
|----------------|---------------------|
| Séjour-Cuisine | 32.17               |
| Entrée         | 4.34                |
| Chambre 01     | 10.28               |
| Chambre 02     | 10.78               |
| Distribution   | 1.12                |
| Salle de bain  | 5.76                |
| WC             | 1.30                |
| <b>TOTAL</b>   | <b>65.75 m²</b>     |

**NOTA :** Le présent plan exprime la figure et les dispositions générales de l'appartement. Celles-ci sont susceptibles de variation en fonction des nécessités techniques et sous réserve d'accord des services d'urbanisme et de l'Architecte des Bâtiments de France (UDAP)

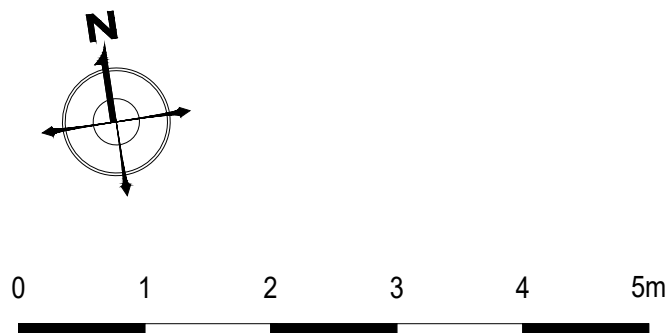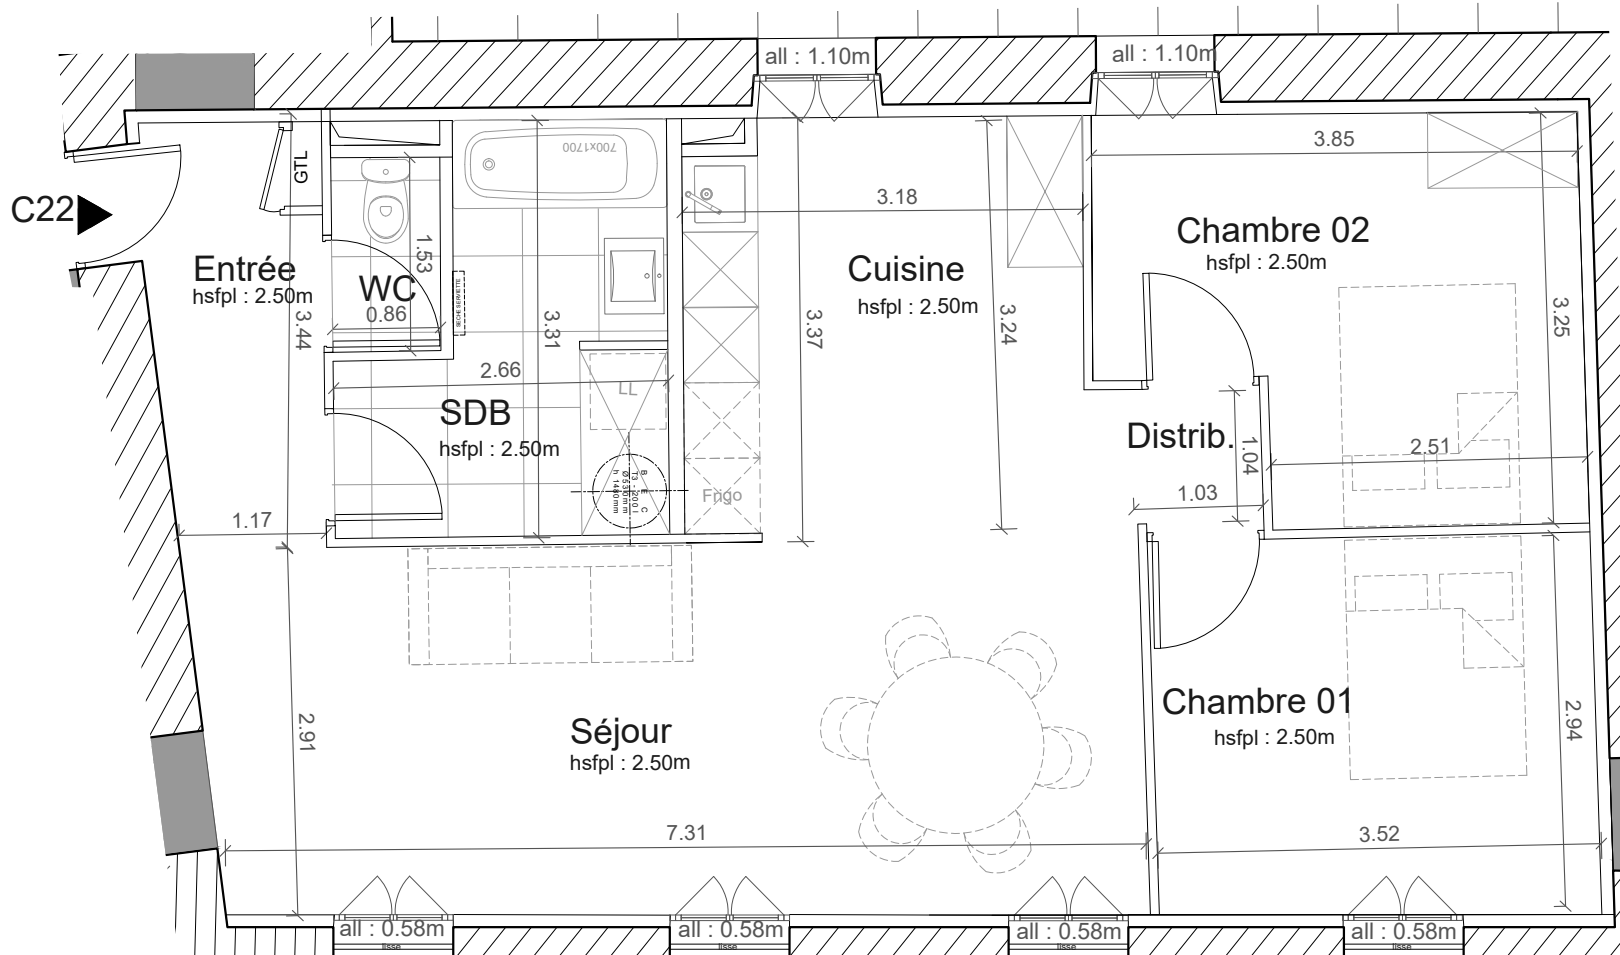

|  |                                |
|--|--------------------------------|
|  | Lave linge                     |
|  | Implantation provisoire du BEC |
|  | Tableau électrique             |
|  | Meuble de cuisine              |
|  | Porte fenêtre                  |
|  | Fenêtre double battant         |
|  | Fenêtre à soufflet             |
|  | Barre d'appui à 1m du sol      |
|  | Placard                        |

Deuxième Etage - Bâtiment C

|          |                                         |
|----------|-----------------------------------------|
| all . v  | Hauteur d'allège vitré                  |
| HSP/HSFP | Hauteur sous plafond/ H.S. faux plafond |
| all/Hi   | Hauteur d'allèges/Hauteur sous linteau  |
| HSPo     | Hauteur sous poutre                     |
| HSv      | Hauteur sous voûte                      |
| ---      | Délimitation poutre                     |
| VB       | Volet                                   |
| Rgt      | Rangement                               |