

77 rue Joseph Vernet

84 000 Avignon

Cour Vernet

Bâtiment A

Proposition d'aménagement - Indice A

A14 - Type T3

Plan de niveau R+I

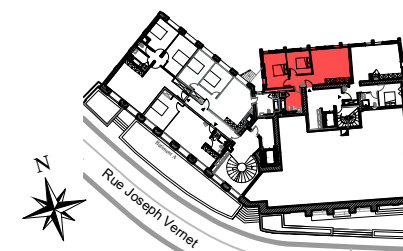



Tableau des surfaces

Surface Carrez existante	62.32 m²
--------------------------	----------

SURFACE HABITABLE PROJETEE :

Pièces	Surfaces habitables
Séjour-Cuisine	20.92
Entrée	4.58
Chambre 01	13.72
Chambre 02	9.95
Salle de bain	7.44
TOTAL	56.61 m²

NOTA : Le présent plan exprime la figure et les dispositions générales de l'appartement. Celles-ci sont susceptibles de variation en fonction des nécessités techniques et sous réserve d'accord des services d'urbanisme et de l'Architecte des Bâtiments de France (UDAP)

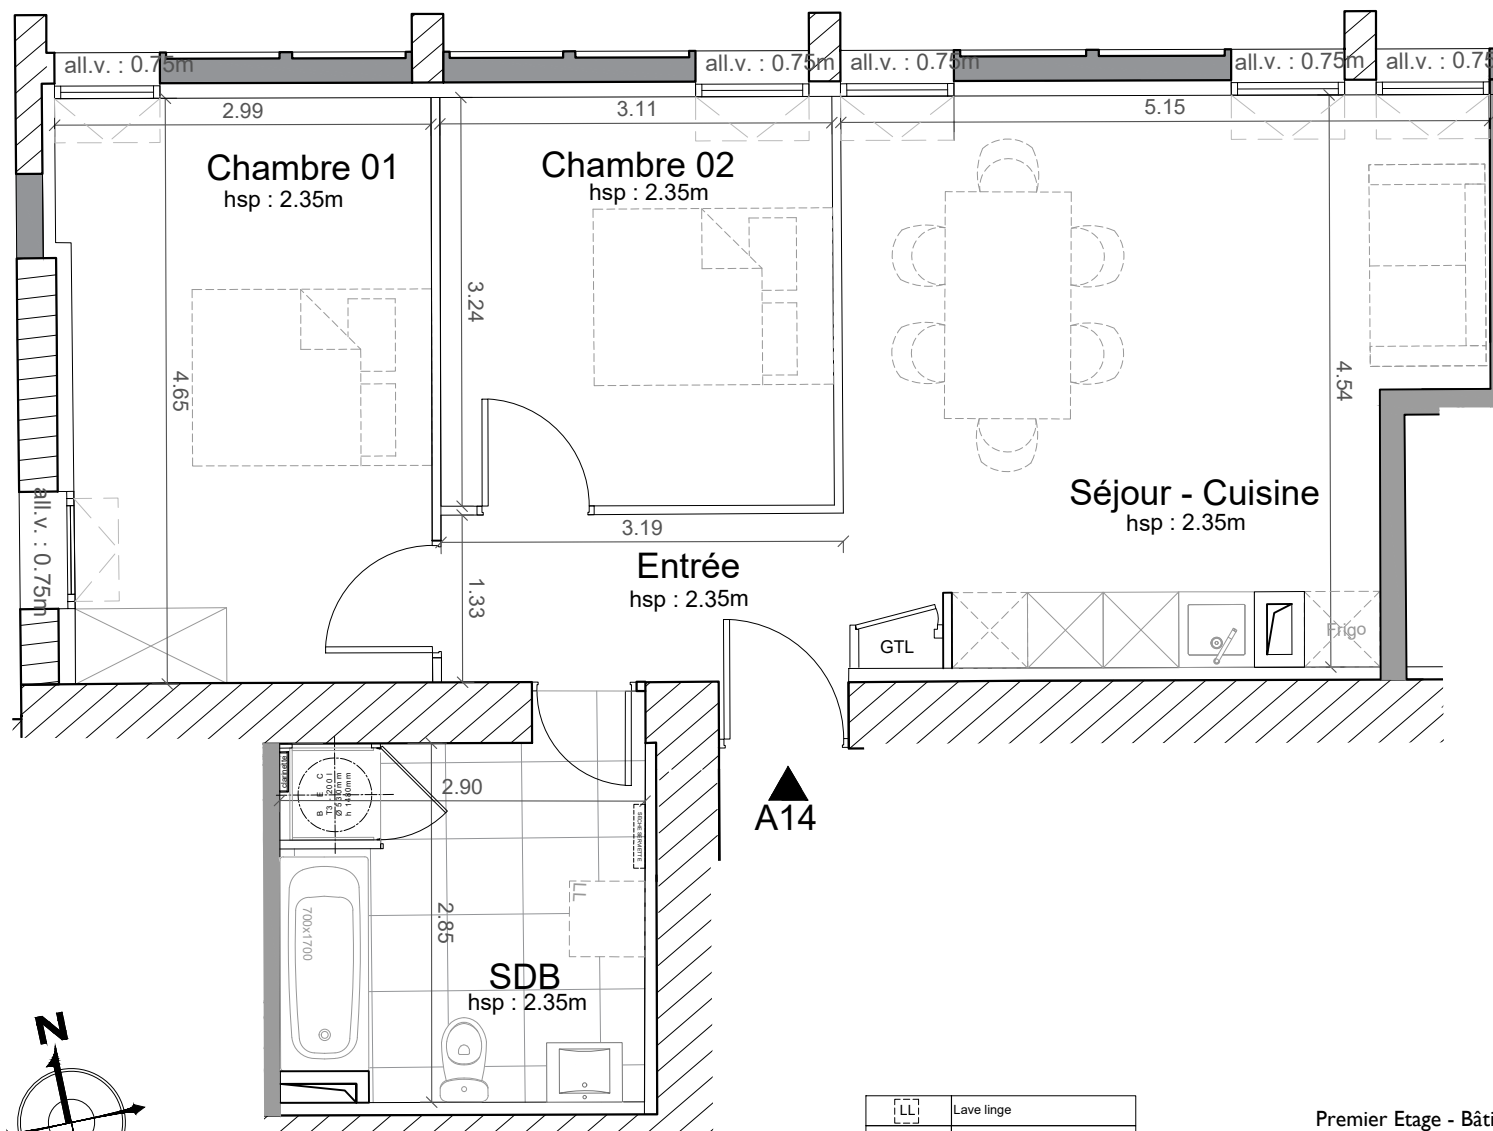

A14

	Lave linge
	Implantation provisoire du BEC
	Tableau électrique
	Meuble de cuisine
	Porte fenêtre
	Fenêtre double battant
	Fenêtre à soufflet
	Barre d'appui à 1m du sol
	Placard

Premier Etage - Bâtiment A

all . v	Hauteur d'allège vitré
HSP/HSFP	Hauteur sous plafond/ H.S. faux plafond
all/Hi	Hauteur d'allèges/Hauteur sous linteau
HSPo	Hauteur sous poutre
HSv	Hauteur sous voûte
---	Délimitation poutre
VB	Volet
Rgt	Rangement