

77 rue Joseph Vernet

84 000 Avignon

Cour Vernet

Bâtiment A

Proposition d'aménagement - Indice A

A24 - Type T3

Plan de niveau R+2

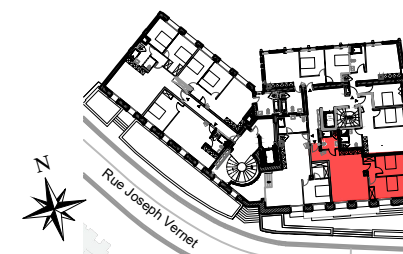


Tableau des surfaces

Surface Carrez existante	80.89 m ²
--------------------------	----------------------



SURFACE HABITABLE PROJETEE :

Pièces	Surfaces habitables
Séjour-Cuisine	29.37
Chambre 01	10.94
Chambre 02	14.90
Salle de bain	5.92
WC	1.22
Entrée	6.12
Distribution	3.65
TOTAL	72.12 m²

Deuxième Etage - Bâtiment A

	Lave linge
	Implantation provisoire du BEC
	Tableau électrique
	Meuble de cuisine
	Porte fenêtre
	Fenêtre double battant
	Fenêtre à soufflet
	Barre d'appui à 1m du sol
	Placard

all . v	Hauteur d'allège vitré
HSP/HSFP	Hauteur sous plafond/ H.S. faux plafond
all/Hi	Hauteur d'allèges/Hauteur sous linteau
HSPo	Hauteur sous poutre
HSv	Hauteur sous voûte
---	Délimitation poutre
VB	Volet
Rgt	Rangement

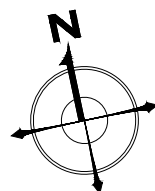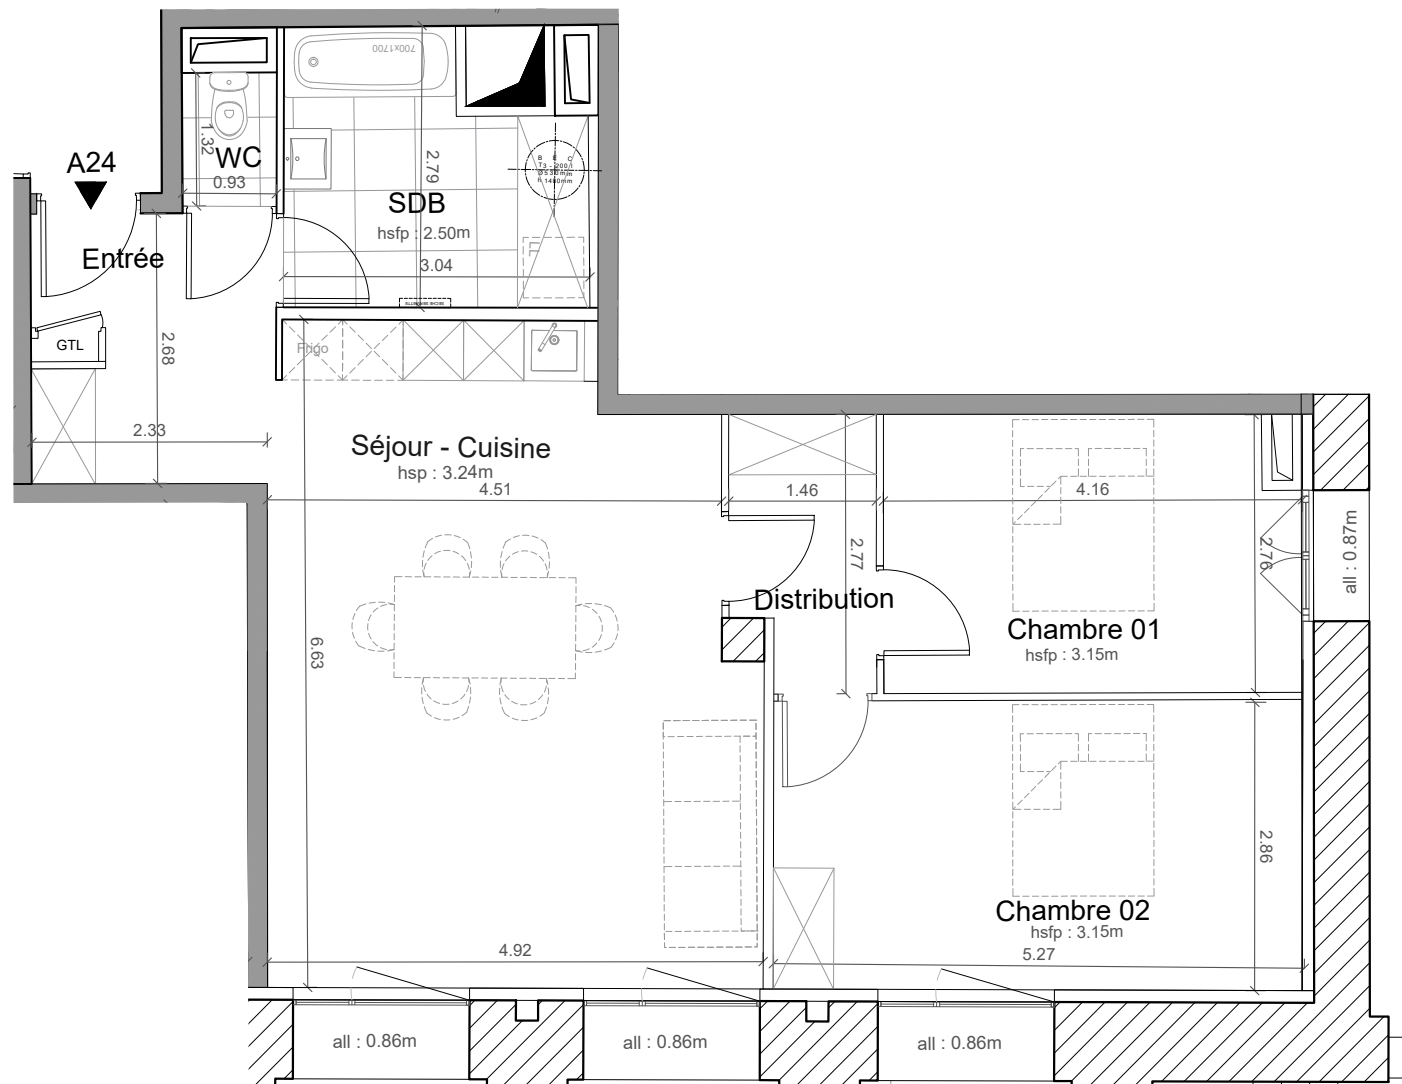

NOTA : Le présent plan exprime la figure et les dispositions générales de l'appartement. Celles-ci sont susceptibles de variation en fonction des nécessités techniques et sous réserve d'accord des services d'urbanisme et de l'Architecte des Bâtiments de France (UDAP)