

PAVILLON DE L'ETOILE

16, rue Négrier
59000 LILLE

Indice : A

Proposition de restauration

R+1

T4 Bis

Lot: B102



SURFACES


Surfaces existantes

Surface Carrez : 88m²

Surfaces habitables projetées

Bureau	7.45 m²
Chambre 1	11.67 m²
Chambre 2	9.49 m²
Chambre 3	11.63 m²
DGT	6.57 m²
SDB	5.99 m²
SDE	2.25 m²
Séjour/Cuisine	33.01 m²
WC	1.56 m²
89.62 m²	

NOTA : Le présent projet exprime les dispositions générales du lot. Les côtes dépendent du choix final du propriétaire concernant l'aménagement de celui-ci. Ces côtes et donc les surfaces, sont indicatives et sujettes à modification en fonction notamment des nécessités techniques, des vérifications des relevés des existants en cours de chantier et de l'avis et des demandes des services de l'urbanisme, des services de la DRAC et de l'Architecte des Bâtiments de France.

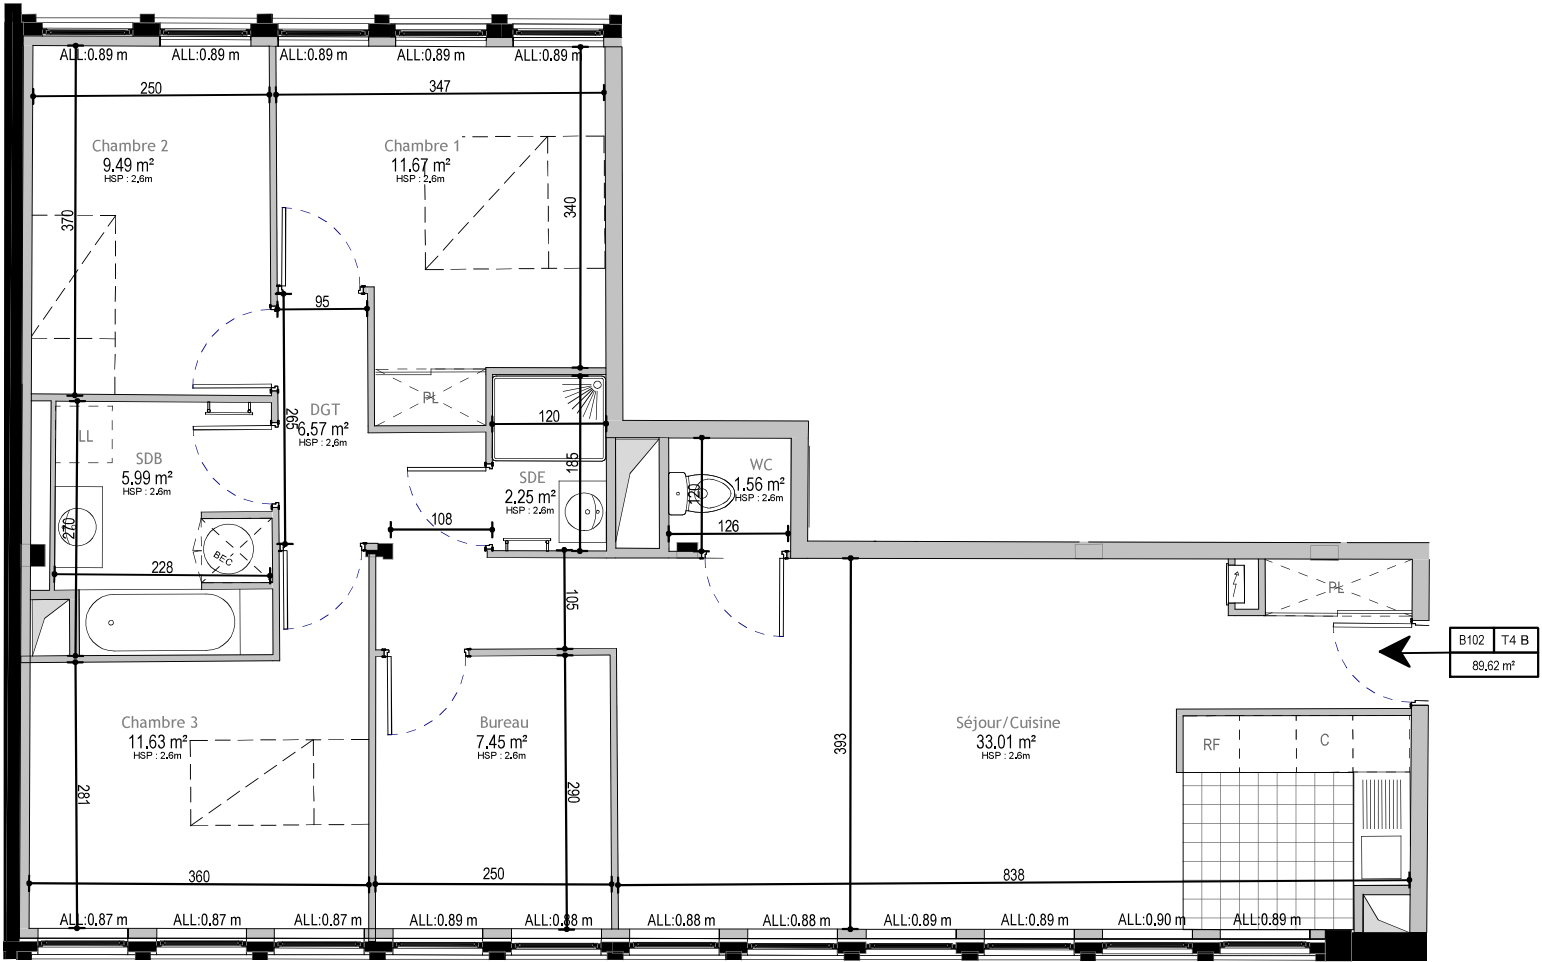

Légende:
OB : Oscillo-battant
PF : Porte fenêtre
BEC : Ballon d'eau chaude
FT : Fenêtre de toit
HSP : Hauteur sous plafond
HSPoutre : Hauteur sous poutre
Placard

