



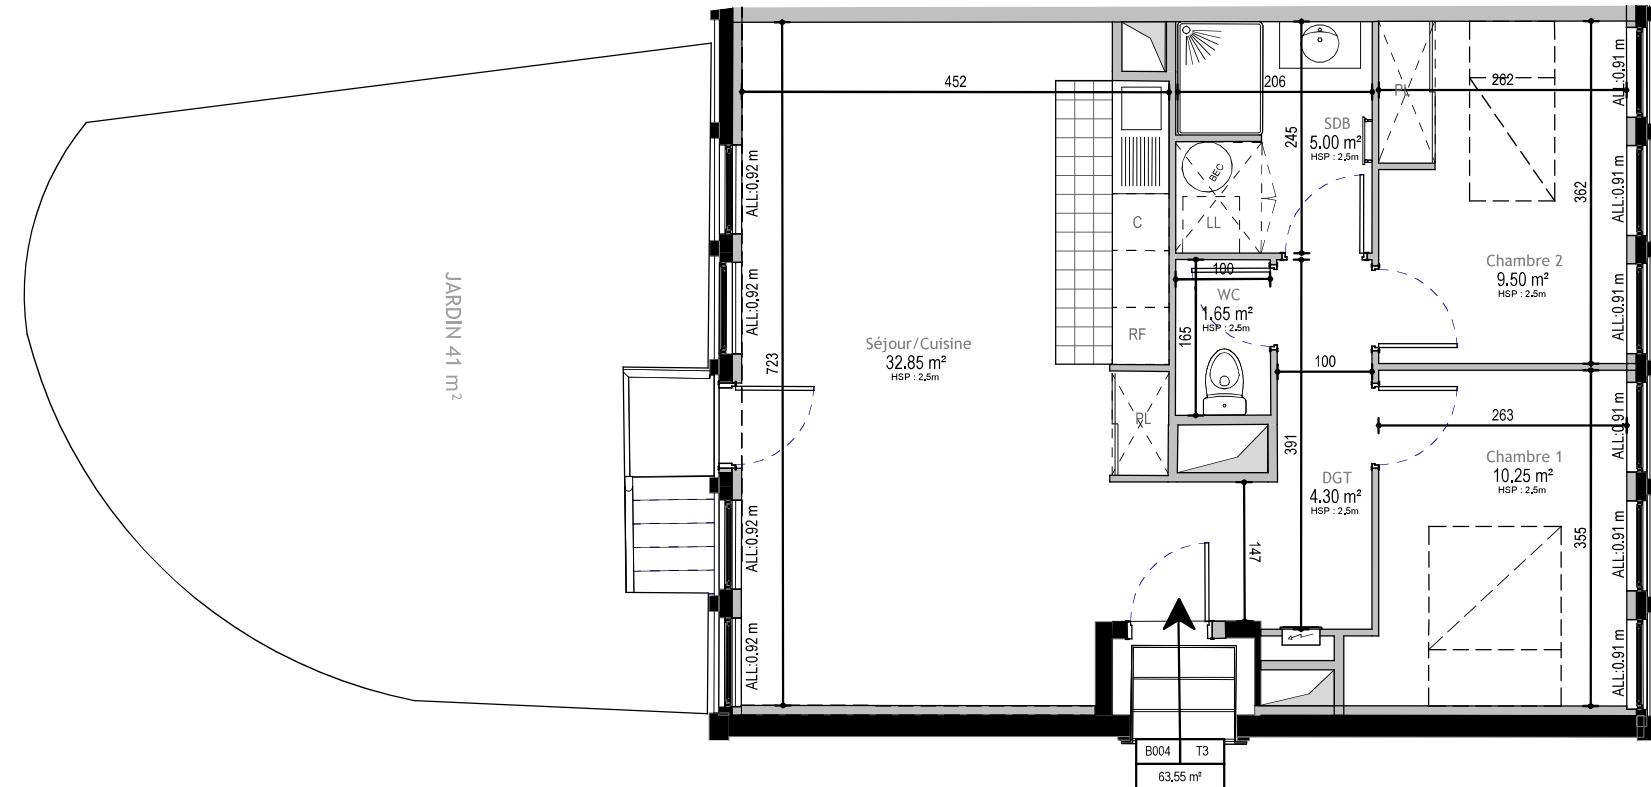

- Légende:**
OB : Oscillo-battant
PF : Porte fenêtre
BEC : Ballon d'eau chaude
FT : Fenêtre de toit
HSP : Hauteur sous plafond
HSPoutre : Hauteur sous poutre
X : Placard

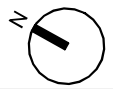


PAVILLON DE L'ETOILE

16, rue Négrier
59000 LILLE

Indice : A

Proposition de restauration

RDC	T3
Lot: B004	

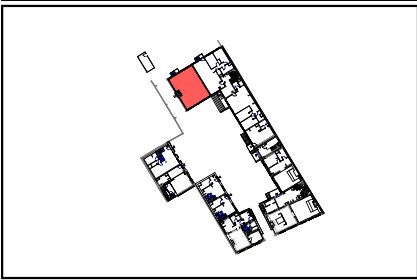

SURFACES

Surfaces existantes	
Surface Carrez :	63m²

Surfaces habitables projetées

Chambre 1	10,25 m²
Chambre 2	9,50 m²
DGT	4,30 m²
SDB	5,00 m²
Séjour/Cuisine	32,85 m²
WC	1,65 m²
	63,55 m²

Jardin	41 m²
--------	-------

NOTA : Le présent projet exprime les dispositions générales du lot. Les côtes dépendent du choix final du propriétaire concernant l'aménagement de celui-ci. Ces côtes et donc les surfaces, sont indicatives et sujettes à modification en fonction notamment des nécessités techniques, des vérifications des relevés des existants en cours de chantier et de l'avis et des demandes des services de l'urbanisme, des services de la DRAC et de l'Architecte des Bâtiments de France.