



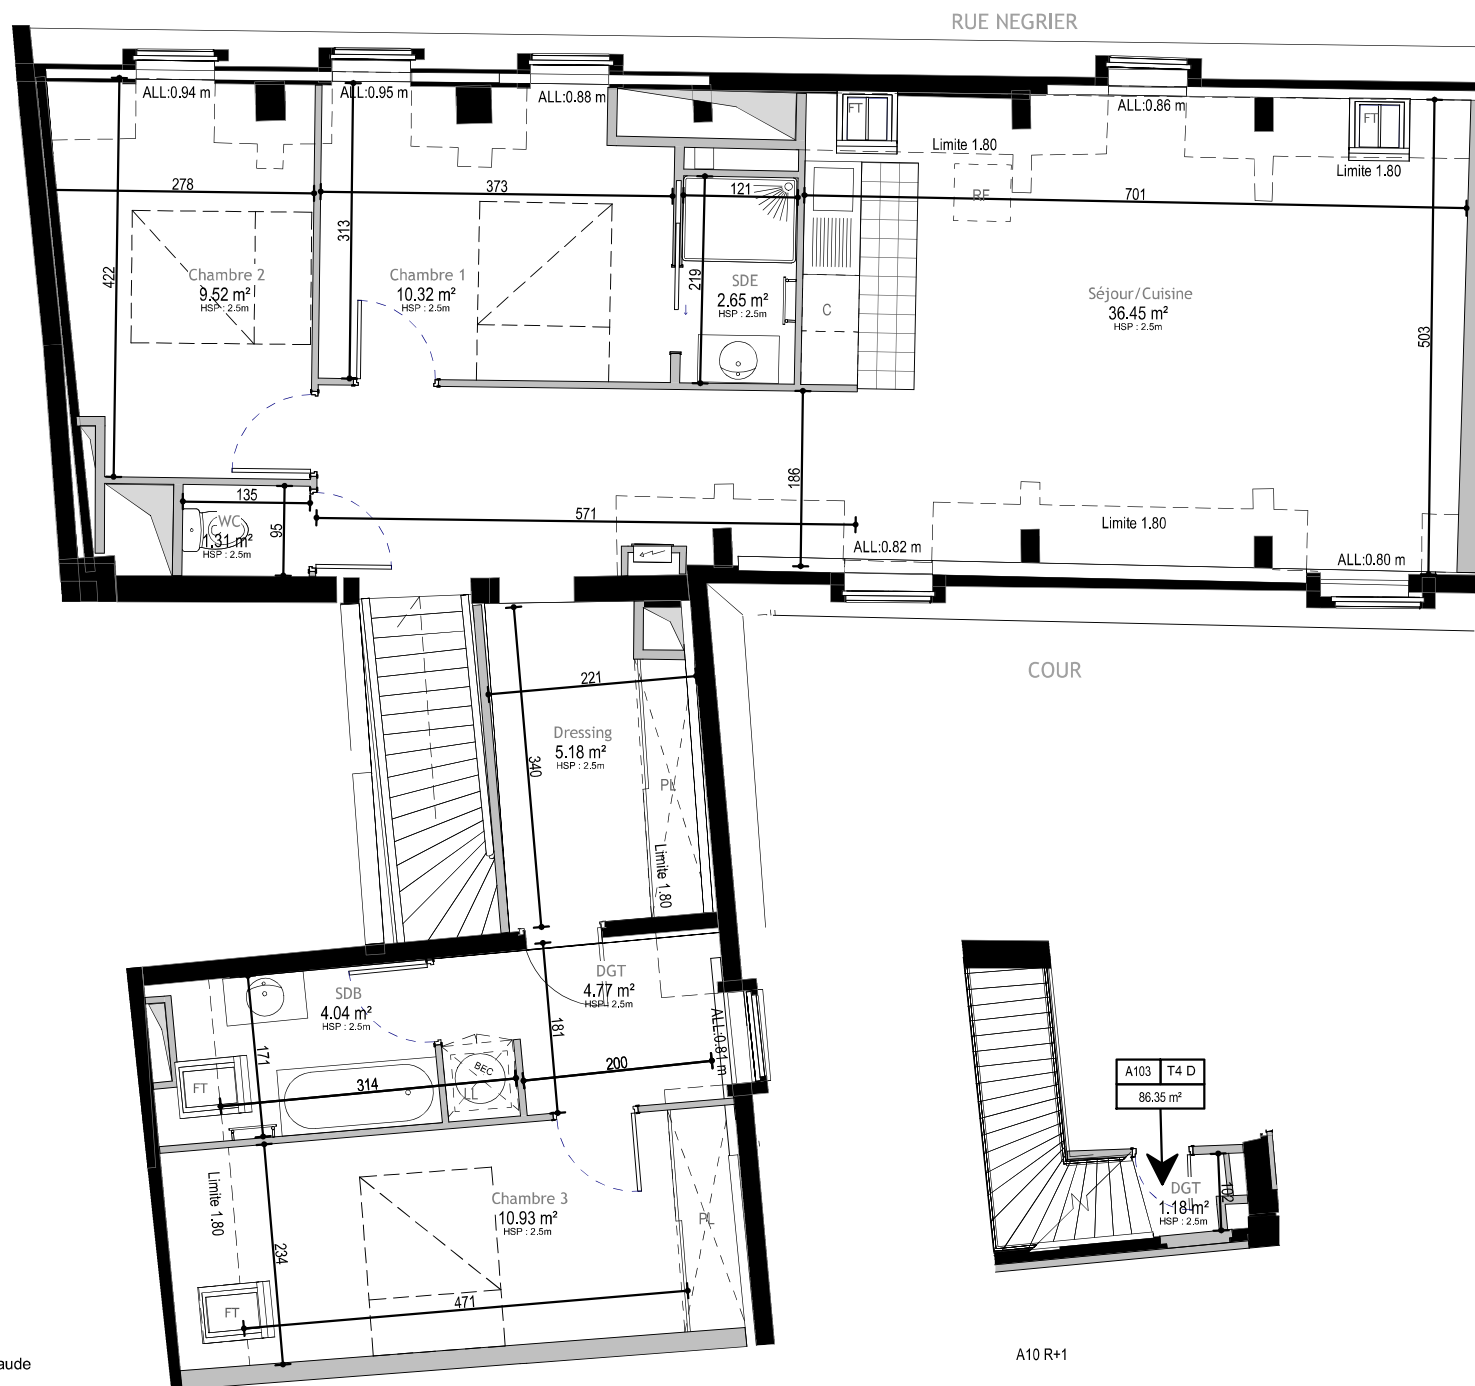

Légende:
 OB : Oscillo-battant
 PF : Porte fenêtre
 BEC : Ballon d'eau chaude
 FT : Fenêtre de toit
 HSP : Hauteur sous plafond
 HSPoutre : Hauteur sous poutre
 Placard

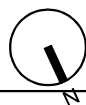

PAVILLON DE L'ETOILE

16, rue Négrier
59000 LILLE


Indice : A

Proposition de restauration

R+1/R+2

T4D

Lot: A103

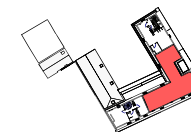

SURFACES

Surfaces existantes

Surface Carrez : 89m²

Surfaces habitables projetées

Chambre 1	10.32 m ²
Chambre 2	9.52 m ²
Chambre 3	10.93 m ²
DGT	1.18 m ²
Dressing	5.18 m ²
SDB	4.04 m ²
SDE	2.65 m ²
Séjour/Cuisine	36.45 m ²
WC	1.31 m ²
	86.35 m ²

NOTA : Le présent projet exprime les dispositions générales du lot. Les côtes dépendent du choix final du propriétaire concernant l'aménagement de celui-ci. Ces côtes et donc les surfaces, sont indicatives et sujettes à modification en fonction notamment des nécessités techniques, des vérifications des relevés des existants en cours de chantier et de l'avis et des demandes des services de l'urbanisme, des services de la DRAC et de l'Architecte des Bâtiments de France.