

PAVILLON DE L'ETOILE

16, rue Négrier
59000 LILLE

Index : A

Proposition de restauration

RDC	T3
Lot: B002	




SURFACES

Surfaces existantes	
Surface Carrez :	63.8m²

Surfaces habitables projetées

Cellier	2.53 m²
Chambre 1	9.67 m²
Chambre 2	9.59 m²
DGT	6.03 m²
SDB	3.73 m²
Séjour/Cuisine	31.03 m²
WC	1.44 m²
	64,02 m²

NOTA : Le présent projet exprime les dispositions générales du lot. Les côtes dépendent du choix final du propriétaire concernant l'aménagement de celui-ci. Ces côtes et donc les surfaces, sont indicatives et sujettes à modification en fonction notamment des nécessités techniques, des vérifications des relevés des existants en cours de chantier et de l'avis et des demandes des services de l'urbanisme, des services de la DRAC et de l'Architecte des Bâtiments de France.

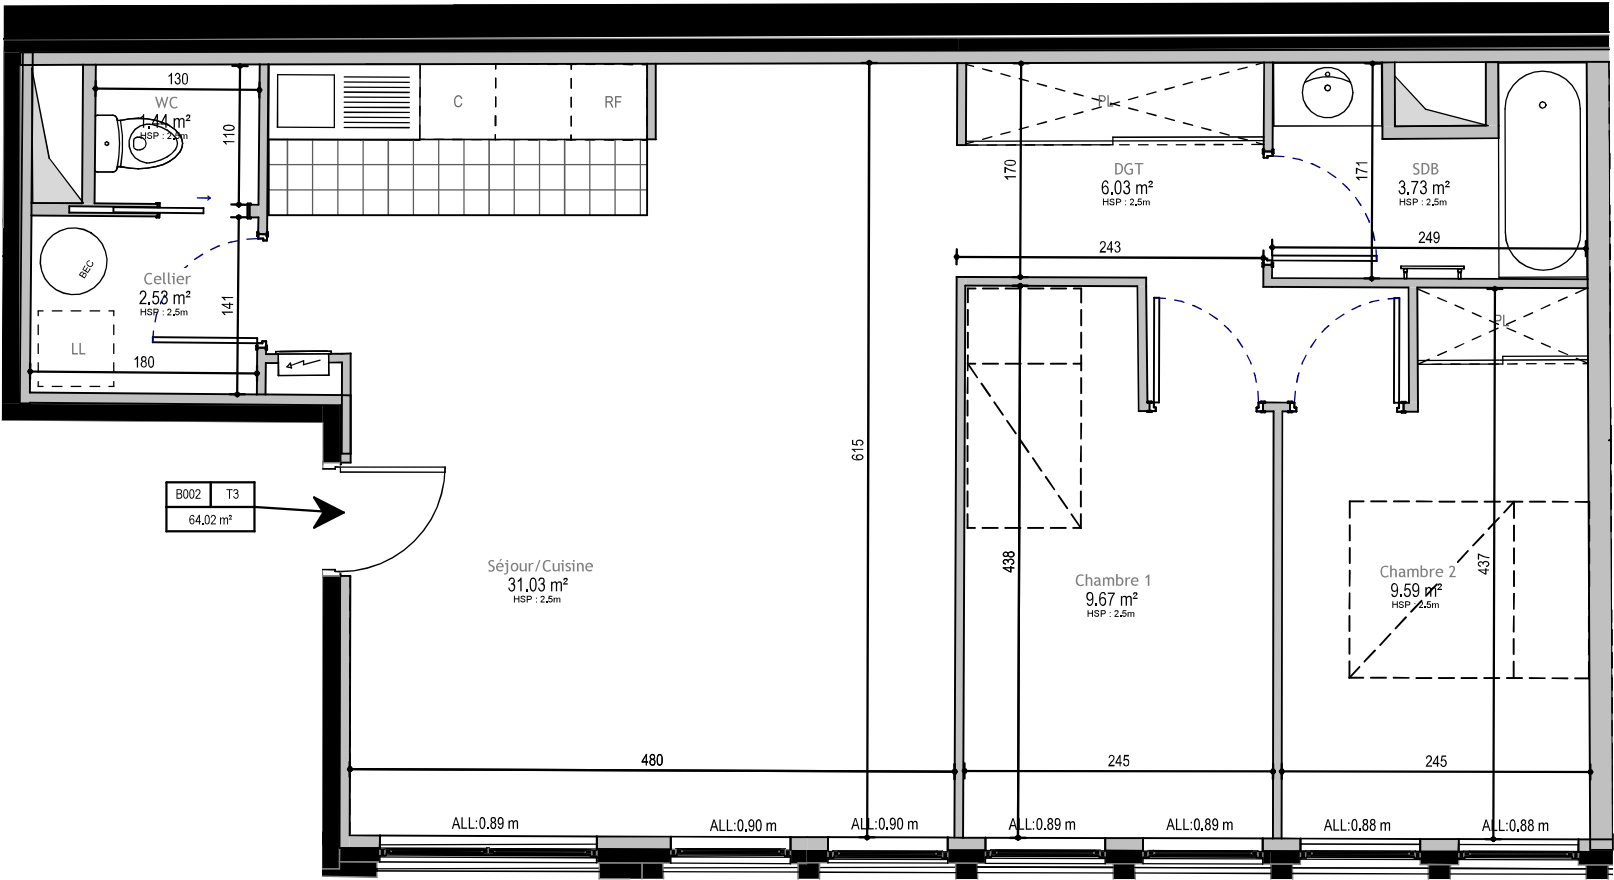

Légende

- OB : Oscillo-battant
- PF : Porte fenêtre
- BEC : Ballon d'eau chaude
- FT : Fenêtre de toit
- HSP : Hauteur sous plafond
- HSPoutre : Hauteur sous poutre
- Placard

