

NIVEAU :

R-1

APPARTEMENT :

1C

TYPE :

T3

TABLEAU DES SURFACES

SURFACES EXISTANTES

SURFACE CARREZ	66,34 m ²
SURFACE PLATEAU	67,40 m ²

SURFACES HABITABLES


Chambre 1	13,08
Chambre 2	10,69
Cuisine / Séjour	23,89
Dgt 1	1,68
Dgt 2	5,65
Entrée	5,97
Sdb	3,88
WC	1,51
Total	66,35 m²

SURFACE ANNEXE


- surface non comprise dans le total -

Balcon	7,55 m ²
Balcon	15,02 m ²

NOTA : plans réalisés en phase APS.
Ce document ne peut être utilisé pour l'exécution des travaux. Le présent plan exprime les dispositions générales du lot. Celles-ci sont susceptibles de variations en fonction notamment des nécessités techniques et de l'avis et des demandes des services de l'urbanisme, des services de la DRAC et de l'Architecte des Bâtiments de France.

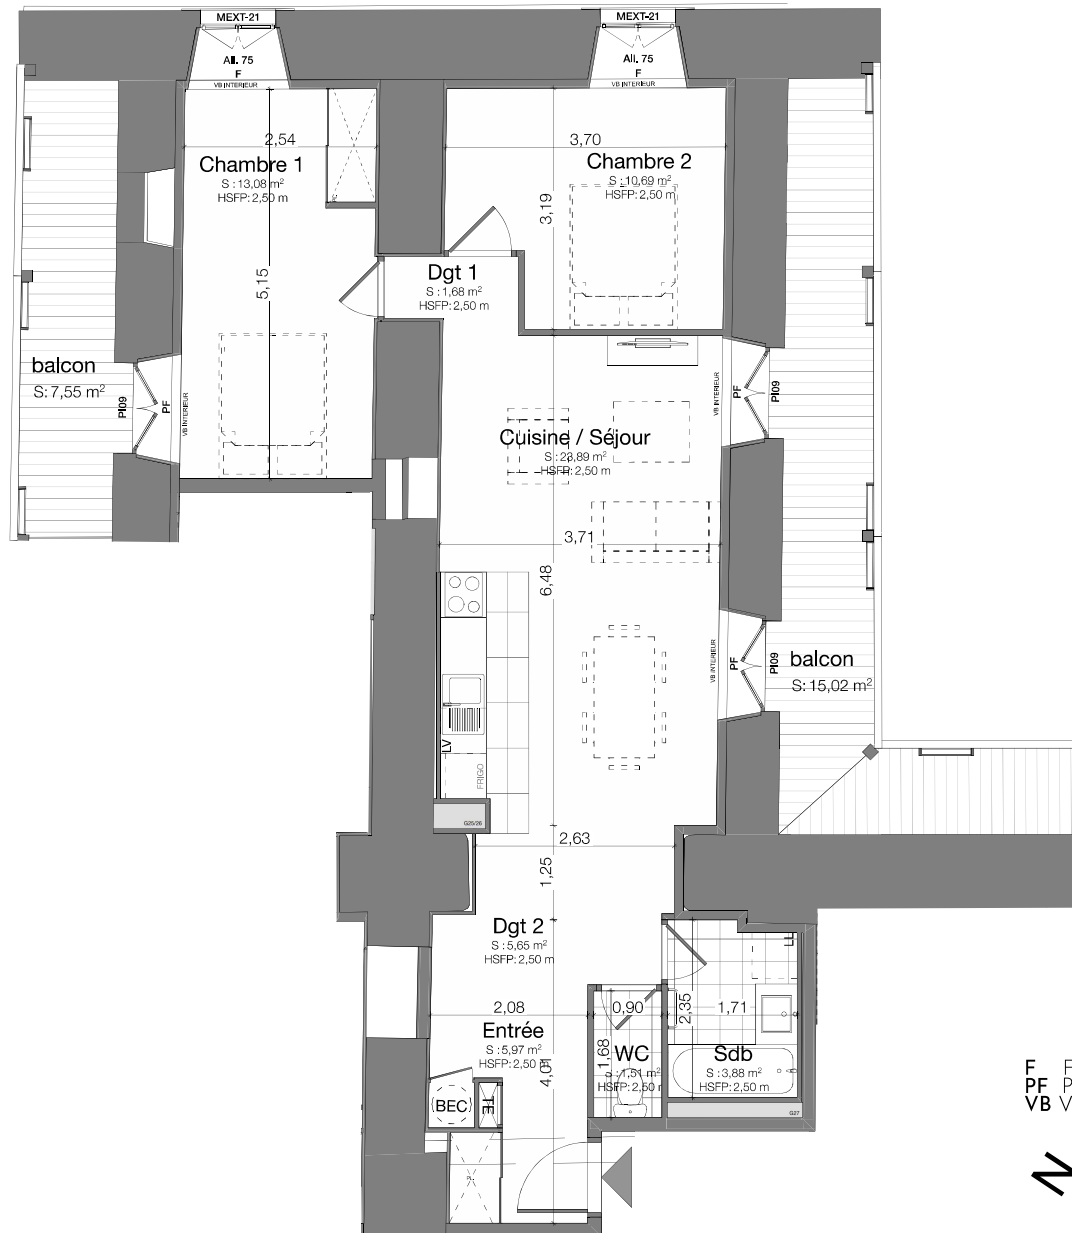

F Fenêtre
PF Porte-fenêtre
VB Volets battants

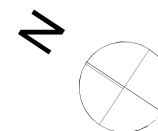

échelle : 1:100
27/01/2023