
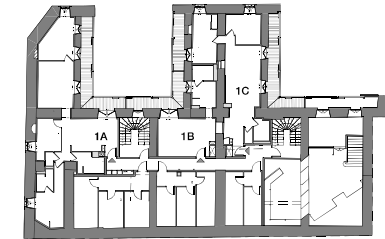


PLAN D'AMÉNAGEMENT - INDICE A

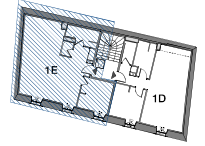

NIVEAU :

R-1

APPARTEMENT :

1E

TYPE :

T2

TABLEAU DES SURFACES

SURFACES EXISTANTES


SURFACE CARREZ	68,62 m ²
SURFACE PLATEAU	69,80 m ²

SURFACES HABITABLES


Chambre 1	10,86
Entrée	5,37
Sde	5,77
Séjour / cuisine	45,01
WC	1,61
Total	68,62 m²

NOTA : plans réalisés en phase APS.

Ce document ne peut être utilisé pour l'exécution des travaux. Le présent plan exprime les dispositions générales du lot. Celles-ci sont susceptibles de variations en fonction notamment des nécessités techniques et de l'avis et des demandes des services de l'urbanisme, des services de la DRAC et de l'Architecte des Bâtiments de France.

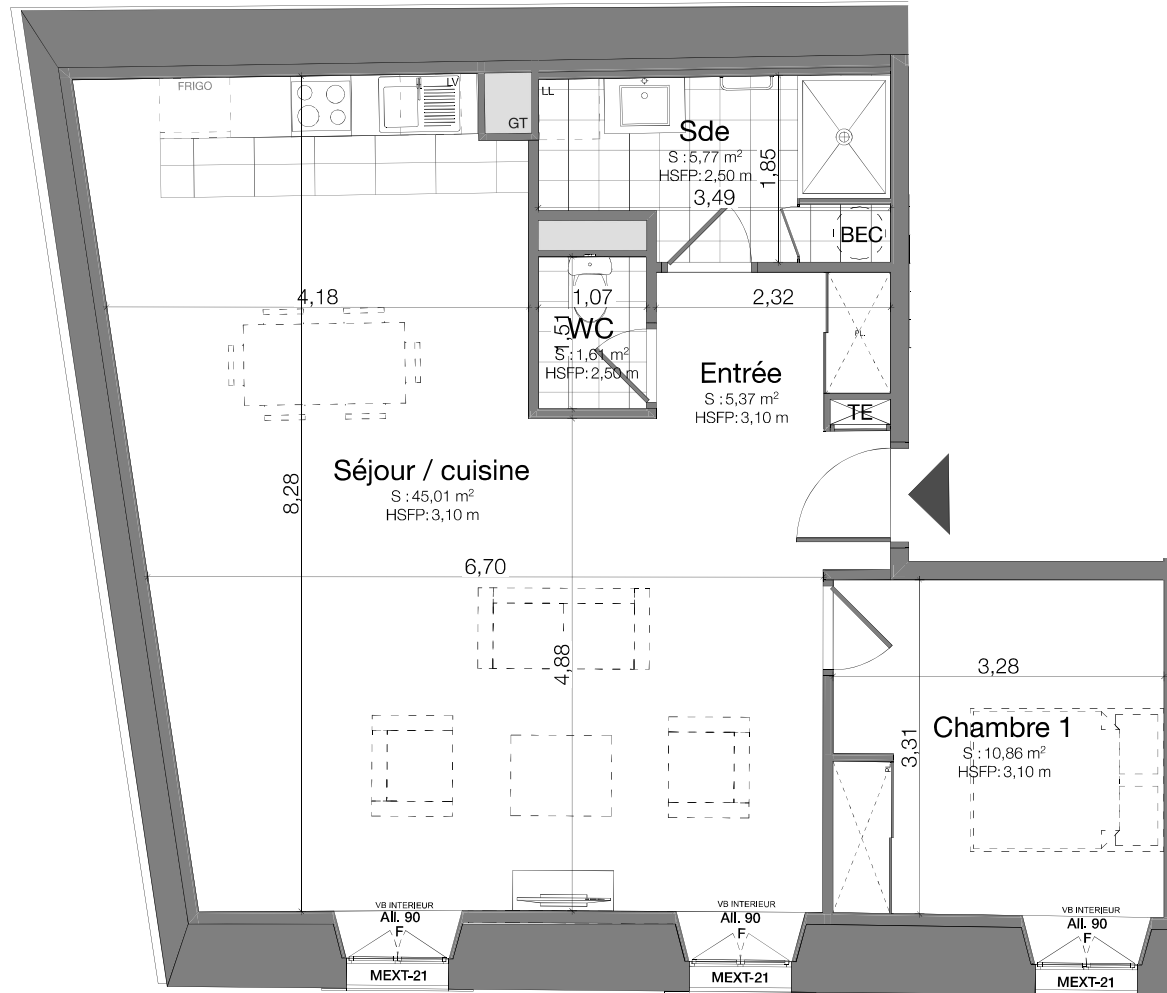

F Fenêtre
PF Porte-fenêtre
VB Volets battants

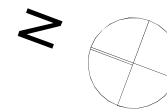

échelle : 1:75
27/01/2023