




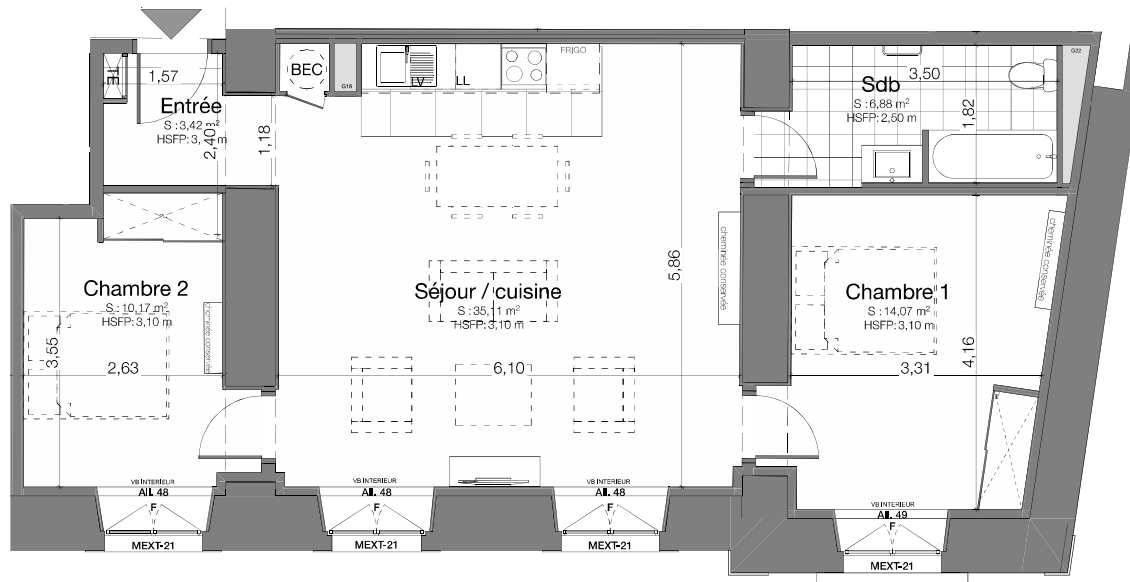

F Fenêtre
PF Porte-fenêtre
VB Volets battants

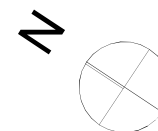

échelle : 1:100
27/01/2023

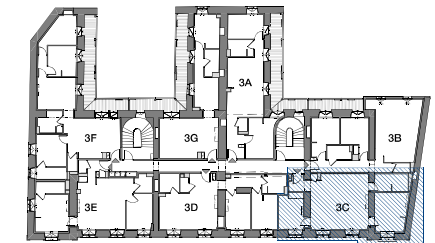

NIVEAU : **R+1** APPARTEMENT : **3C** TYPE : **T3**

TABLEAU DES SURFACES

SURFACES EXISTANTES

SURFACE CARREZ	70,30 m²
SURFACE PLATEAU	71,10 m²

SURFACES HABITABLES

Chambre 1	14,07
Chambre 2	10,17
Entrée	3,42
Sdb	6,88
Séjour / cuisine	35,11
Total	69,65 m²

NOTA : plans réalisés en phase APS.
Ce document ne peut être utilisé pour l'exécution de travaux. Le présent plan exprime les dispositions générales du lot. Celles-ci sont susceptibles de variations en fonction notamment des nécessités techniques et de l'avis et des demandes des services de l'urbanisme, des services de la DRAC et de l'Architecte des Bâtiments de France.