


PLAN D'AMÉNAGEMENT - INDICE A

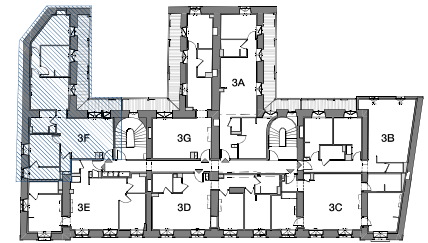

NIVEAU :
R+1

APPARTEMENT :
3F

TYPE : **T4**

TABLEAU DES SURFACES

SURFACES EXISTANTES

SURFACE CARREZ	82,20 m ²
SURFACE PLATEAU	85,10 m ²

SURFACES HABITABLES

Chambre 1	10,79
Chambre 2	9,51
Chambre 3	10,88
Dgt	2,11
Entrée	0,73
Salon	13,82
Sdb	5,19
Sde	3,96
Séjour / cuisine	23,19
WC	1,89
	82,07 m²


SURFACE ANNEXE

- surface non comprise dans le total -


Balcon	16,81 m2
--------	----------

NOTA : plans réalisés en phase APS.

NOTA : plans réalisés en phase APS.
Ce document ne peut être utilisé pour l'exécution des travaux. Le présent plan exprime les dispositions générales du lot. Celles-ci sont susceptibles de variations en fonction notamment des nécessités techniques et de l'avis et des demandes des services de l'urbanisme, des services de la DRAC et de l'Architecte des Bâtiments de France.

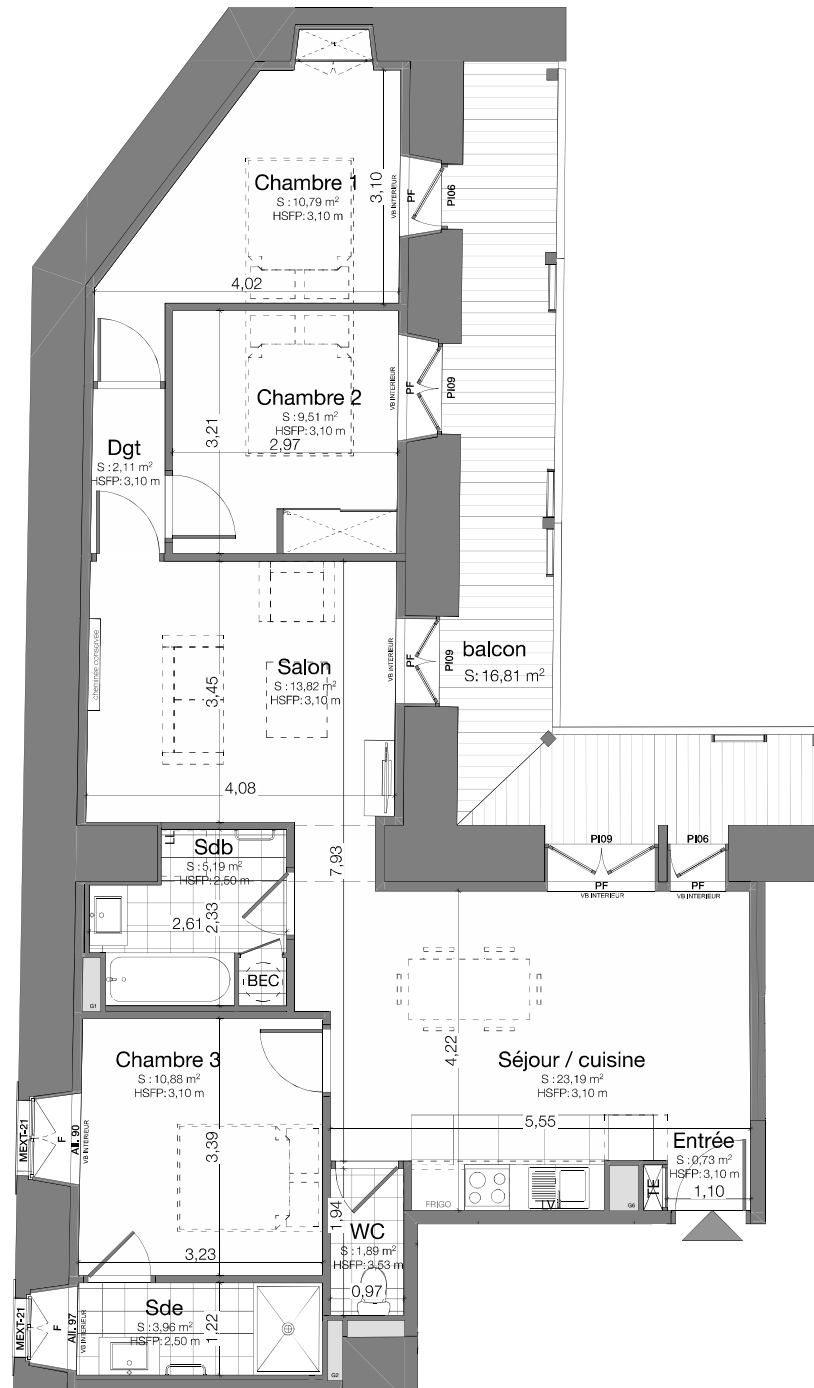

F Fenêtre
PF Porte-fenêtre
VB Volets battants

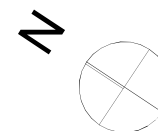

échelle : 1:100
27/01/2023