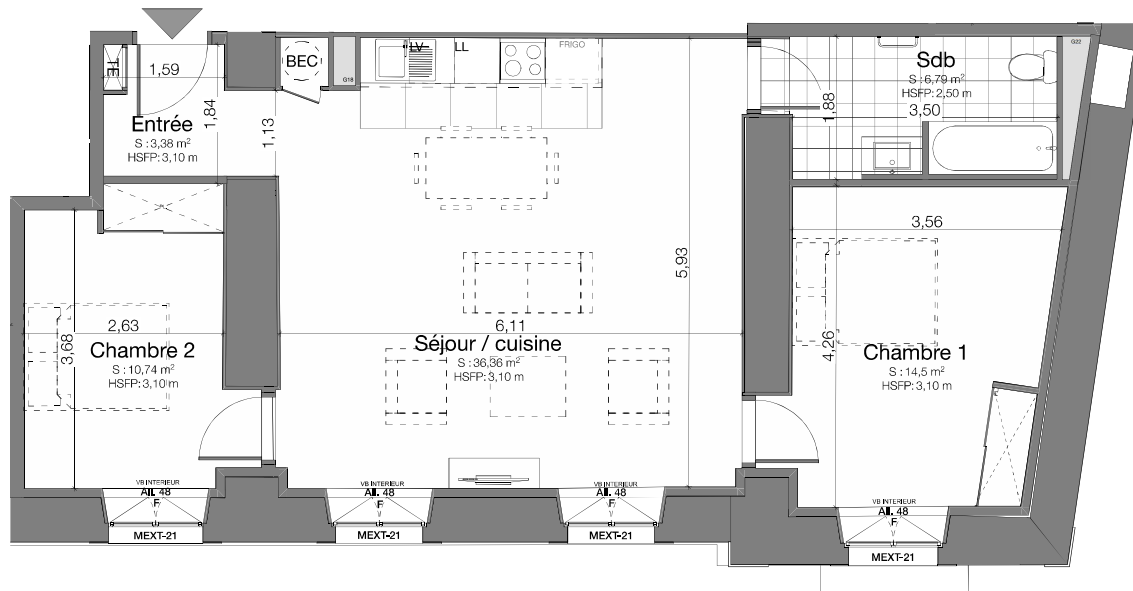


NIVEAU : **R+2** APPARTEMENT : **4C** TYPE : **T3**

TABLEAU DES SURFACES


SURFACES EXISTANTES

SURFACE CARREZ	71,80 m²
SURFACE PLATEAU	72,90 m²

SURFACES HABITABLES

Chambre 1	14,50
Chambre 2	10,74
Entrée	3,38
Sdb	6,79
Séjour / cuisine	36,36
Total	71,77 m²

F Fenêtre
PF Porte-fenêtre
VB Volets battants

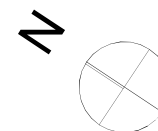

échelle : 1:100
27/01/2023

NOTA : plans réalisés en phase APS.
Ce document ne peut être utilisé pour l'exécution des travaux. Le présent plan exprime les dispositions générales du lot. Celles-ci sont susceptibles de variations en fonction notamment des nécessités techniques et de l'avis et des demandes des services de l'urbanisme, des services de la DRAC et de l'Architecte des Bâtiments de France.