



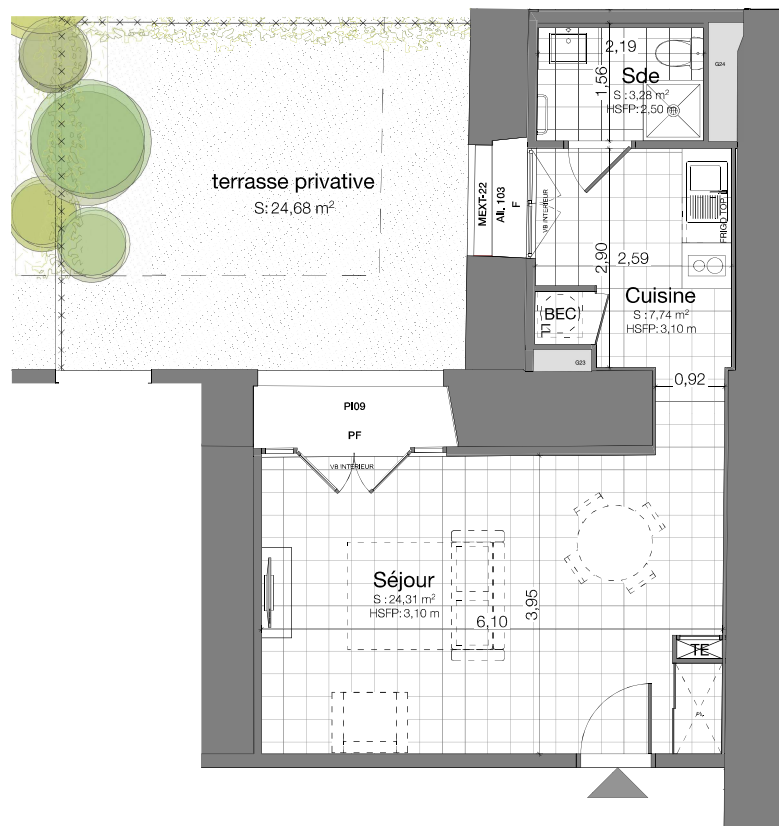

F Fenêtre
PF Porte-fenêtre
VB Volets battants

N

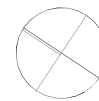


échelle : 1:100
27/01/2023

LES COURSIVES DU HÉDAS

22 et 24 rue Serviez - 64000 PAU

PLAN D'AMÉNAGEMENT - INDICE A

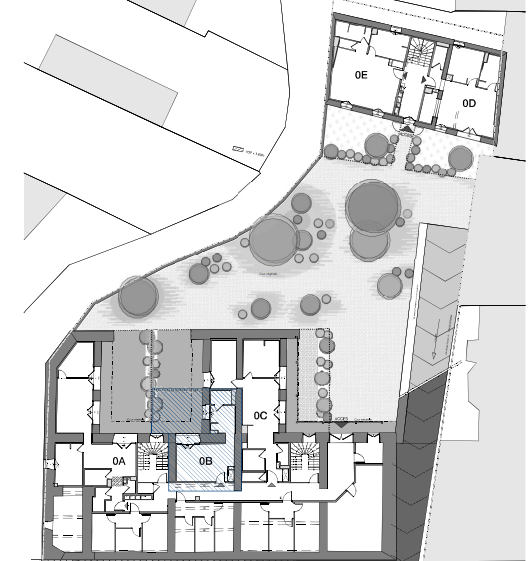

NIVEAU :

R-2

APPARTEMENT :

OB

TYPE :

T1

TABLEAU DES SURFACES

SURFACES EXISTANTES

SURFACE CARREZ	35,40 m²
SURFACE PLATEAU	35,60 m²

SURFACES HABITABLES

Cuisine	7,74
Sde	3,28
Séjour	24,31
Total	35,33 m²

SURFACE ANNEXE

- surface non comprise dans le total -

Terrasse privative	24,68 m²
--------------------	----------

NOTA : plans réalisés en phase APS.

Ce document ne peut être utilisé pour l'exécution des travaux. Le présent plan exprime les dispositions générales du lot. Celles-ci sont susceptibles de variations en fonction notamment des nécessités techniques et de l'avis et des demandes des services de l'urbanisme, des services de la DRAC et de l'Architecte des Bâtiments de France.

a

CAMBORDE ARCHITECTES

HISTOIRE
&
PATRIMOINE