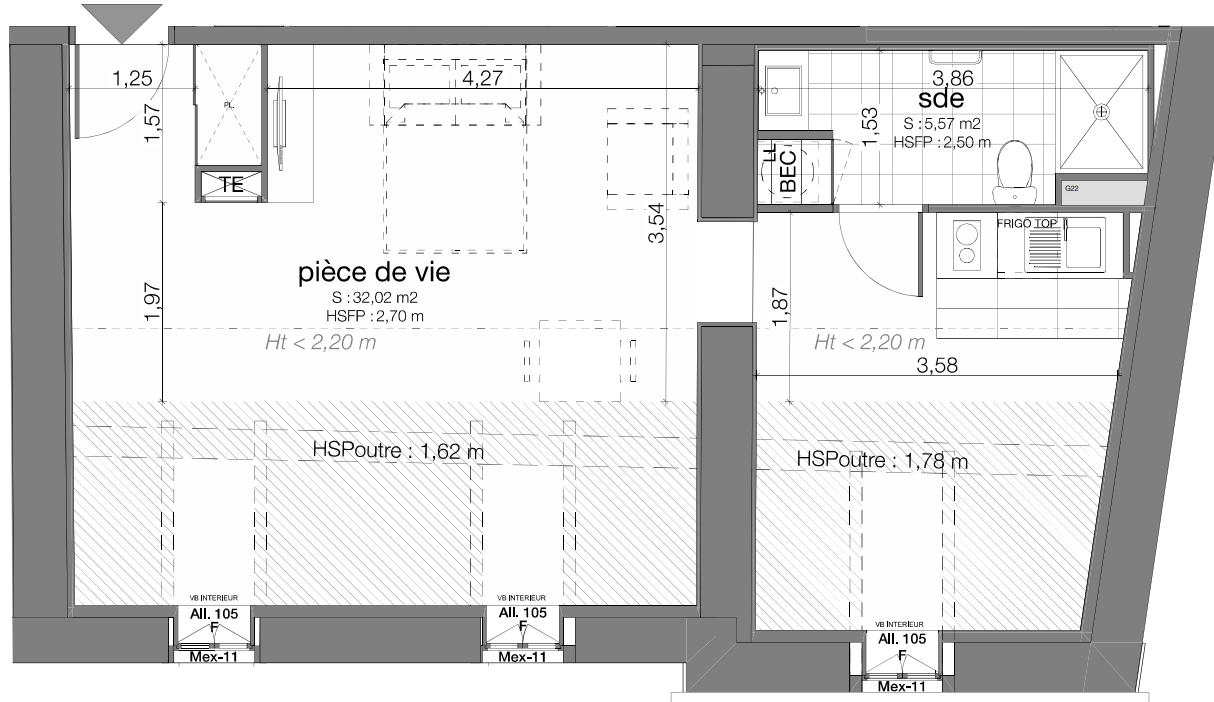


NIVEAU : COMBLES APPARTEMENT : 6C TYPE : T1

TABLEAU DES SURFACES


SURFACES EXISTANTES

SURFACE CARREZ	38,50 m²
SURFACE PLATEAU	38,50 m²

SURFACES HABITABLES

pièce de vie	32,02
sde	5,57
	37,59 m²

F Fenêtre
PF Porte-fenêtre
VB Volets battants

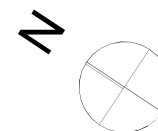

échelle : 1:75
27/01/2023

NOTA : plans réalisés en phase APS.
Ce document ne peut être utilisé pour l'exécution des travaux. Le présent plan exprime les dispositions générales du lot. Celles-ci sont susceptibles de variations en fonction notamment des nécessités techniques et de l'avis et des demandes des services de l'urbanisme, des services de la DRAC et de l'Architecte des Bâtiments de France.

a CAMBORDE ARCHITECTES

