




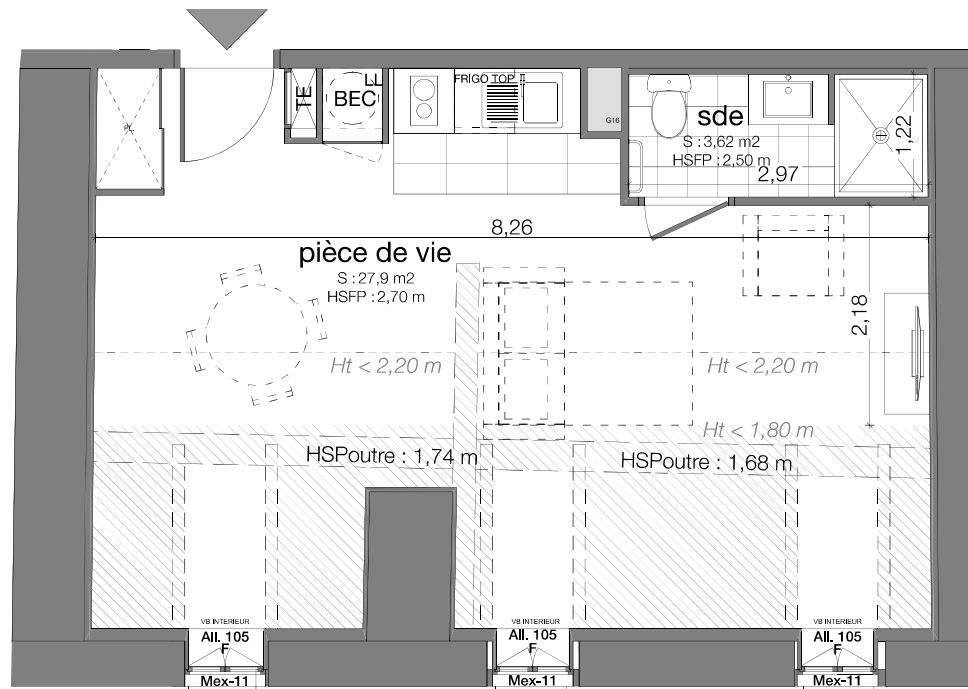

F Fenêtre
PF Porte-fenêtre
VB Volets battants

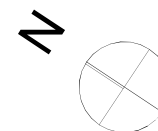

échelle : 1:75
27/01/2023

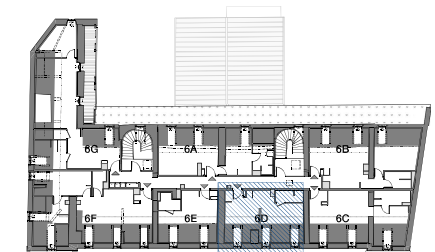

NIVEAU : COMBLES
APPARTEMENT : 6D
TYPE : T1

TABLEAU DES SURFACES

SURFACES EXISTANTES

SURFACE CARREZ	31,90 m ²
SURFACE PLATEAU	31,90 m ²

SURFACES HABITABLES

pièce de vie	27,90
sde	3,62
	31,52 m ²

NOTA : plans réalisés en phase APS.
Ce document ne peut être utilisé pour l'exécution des travaux. Le présent plan exprime les dispositions générales du lot. Celles-ci sont susceptibles de variations en fonction notamment des nécessités techniques et de lavis et des demandes des services de l'urbanisme, des services de la DRAC et de l'Architecte des Bâtiments de France.