



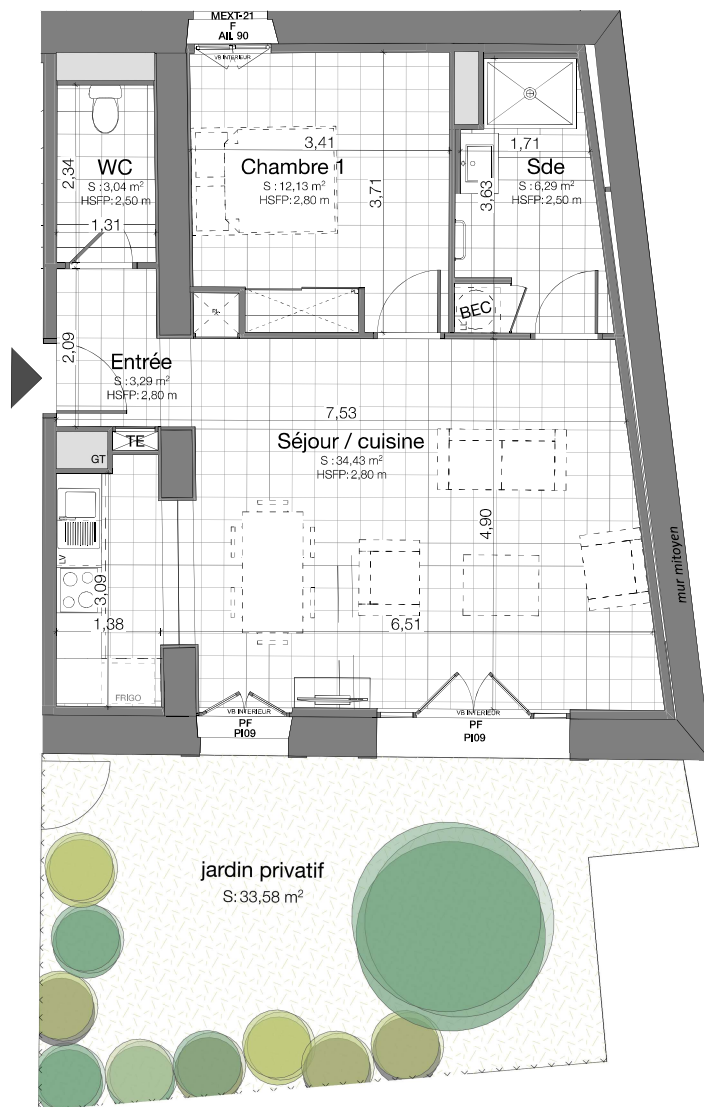

F Fenêtre  
PF Porte-fenêtre  
VB Volets battants

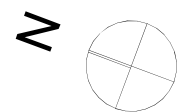


échelle : 1:100  
27/01/2023

## LES COURSIVES DU HÉDAS

22 et 24 rue Serviez - 64000 PAU

### PLAN D'AMÉNAGEMENT - INDICE A

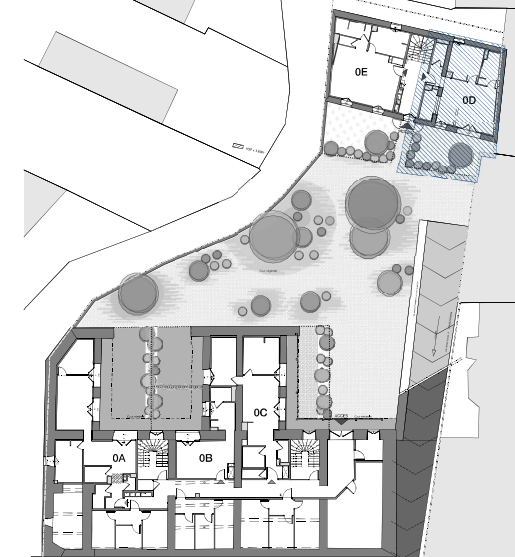

NIVEAU :

**R-2**

APPARTEMENT :

**OD**

TYPE :

**T2**

#### TABLEAU DES SURFACES

##### SURFACES EXISTANTES

|                 |          |
|-----------------|----------|
| SURFACE CARREZ  | 59,20 m² |
| SURFACE PLATEAU | 60,20 m² |

##### SURFACES HABITABLES

|                  |                 |
|------------------|-----------------|
| Chambre 1        | 12,13           |
| Entrée           | 3,29            |
| Sde              | 6,29            |
| Séjour / cuisine | 34,43           |
| WC               | 3,04            |
| <b>Total</b>     | <b>59,18 m²</b> |

##### SURFACE ANNEXE

- surface non comprise dans le total -

|                 |          |
|-----------------|----------|
| Jardin privatif | 33,58 m² |
|-----------------|----------|

NOTA : plans réalisés en phase APS.  
Ce document ne peut être utilisé pour l'exécution des travaux. Le présent plan exprime les dispositions générales du lot. Celles-ci sont susceptibles de variations en fonction notamment des nécessités techniques et de l'avis et des demandes des services de l'urbanisme, des services de la DRAC et de l'Architecte des Bâtiments de France.

**a** CAMBORDE ARCHITECTES

