
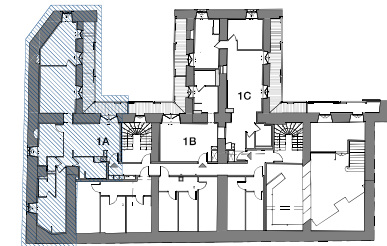


PLAN D'AMÉNAGEMENT - INDICE A

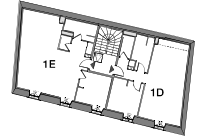

NIVEAU :

R-1

APPARTEMENT :

1A

TYPE :

T4

TABLEAU DES SURFACES

SURFACES EXISTANTES

SURFACE CARREZ	90,90 m ²
SURFACE PLATEAU	92,70 m ²

SURFACES HABITABLES

Chambre 1	13,68
Chambre 2	9,77
Chambre 3	13,79
Dgt 1	2,31
Entrée	1,97
Salon	19,41
Sde	3,64
Séjour / Cuisine	18,65
WC	1,23
sdb	6,43
Total	90,88 m²

SURFACE ANNEXE

- surface non comprise dans le total -


Balcon	16,41 m ²
--------	----------------------

NOTA : plans réalisés en phase APS.


Ce document ne peut être utilisé pour l'exécution des travaux. Le présent plan exprime les dispositions générales du lot. Celles-ci sont susceptibles de variations en fonction notamment des nécessités techniques et de l'avis et des demandes des services de l'urbanisme, des services de la DRAC et de l'Architecte des Bâtiments de France.



CAMBORDE ARCHITECTES

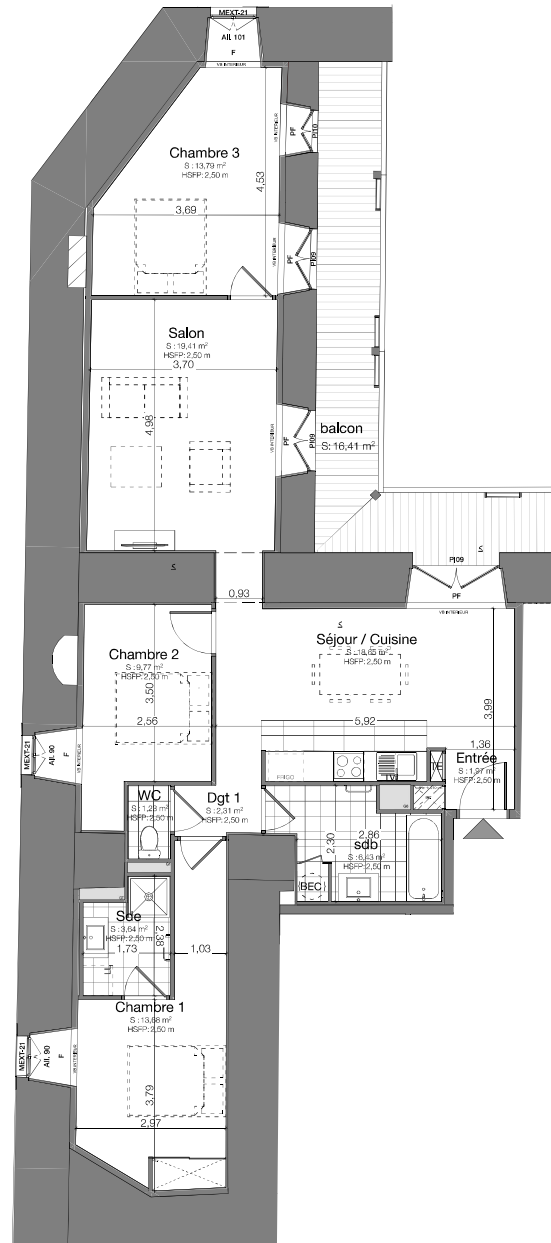

F Fenêtre
PF Porte-fenêtre
VB Volets battants

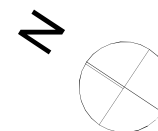

échelle : 1:150
27/01/2023