



A103 - T2

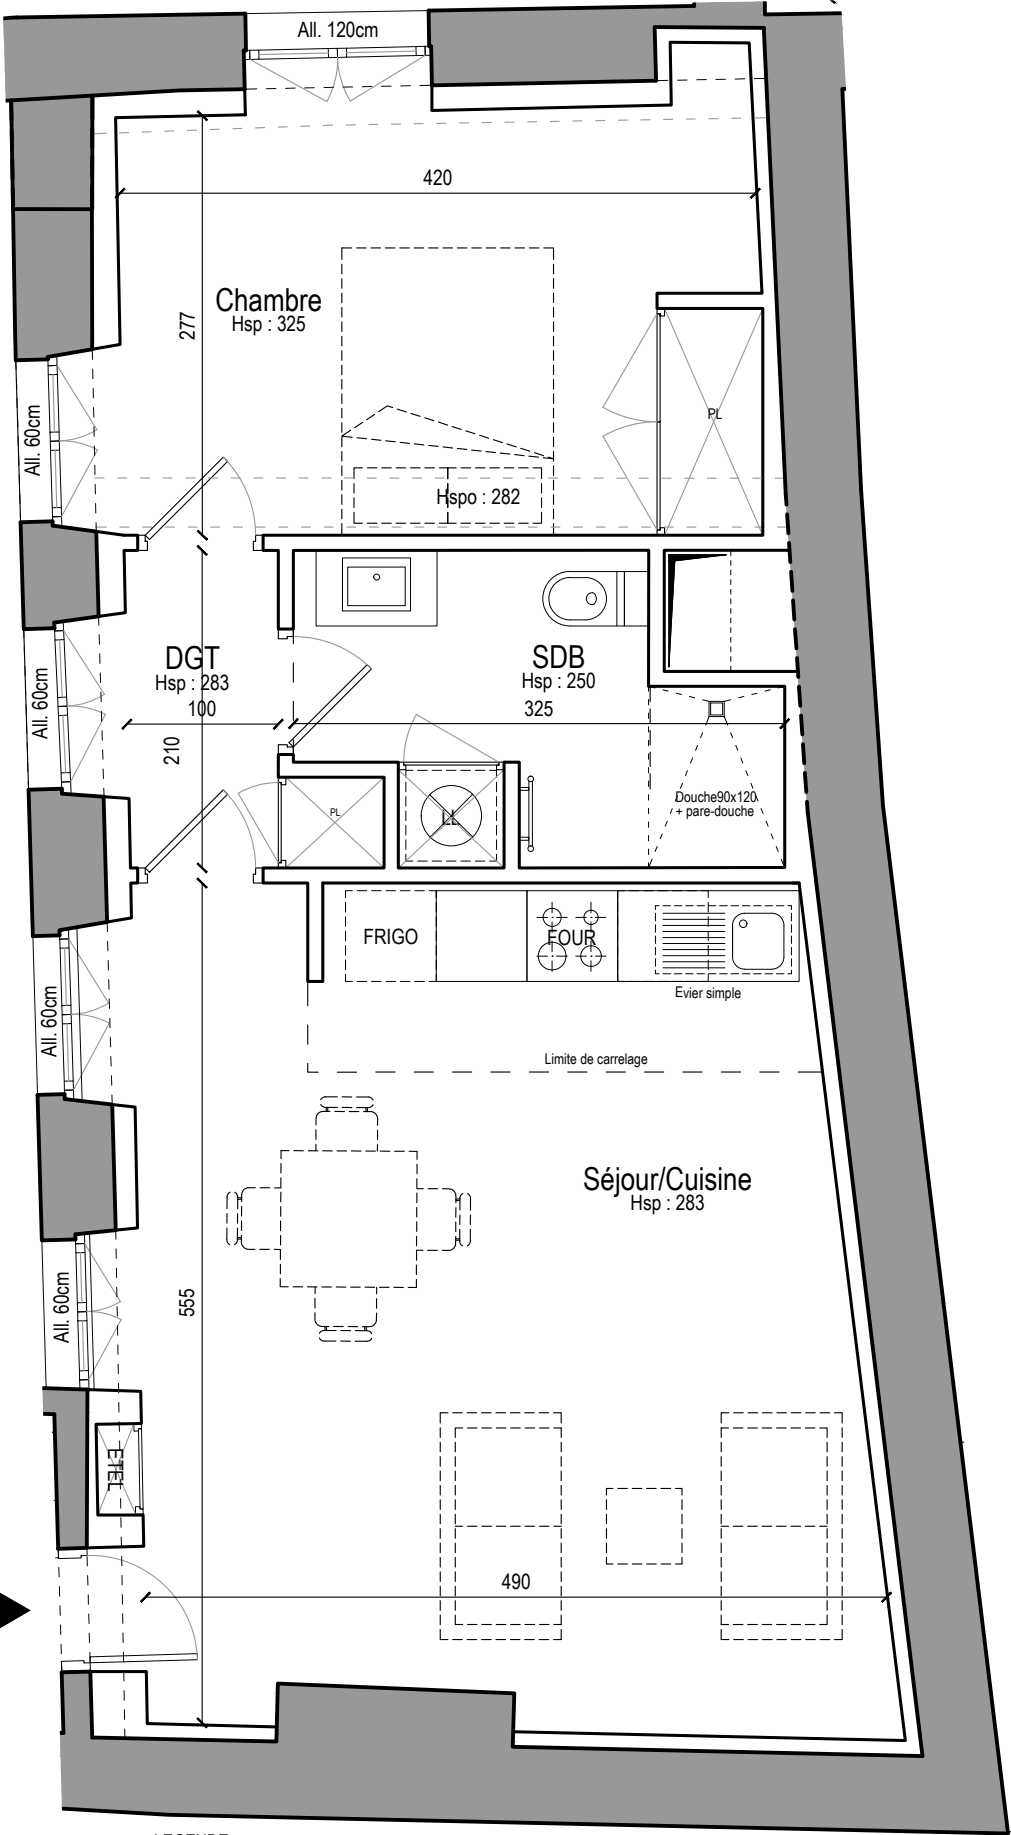

LEGENDE

PL Placard
LL Lave-Linge
LV Lave-Vaisselle
⊗ Ballon d'eau chaude

ETEL Espace Technique Electrique du Logement
Hsp Hauteur sous plafond
Hspo Hauteur sous poutre
All. Hauteur d'allège
Hsp <180cm

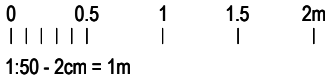

HOTEL DE LA VERRERIE

32/34 rue Verrerie, 21000 DIJON

PROJET D'AMENAGEMENT

INDICE A

1er Etage - Bâtiment A

A103

T2

PLAN DE SITUATION

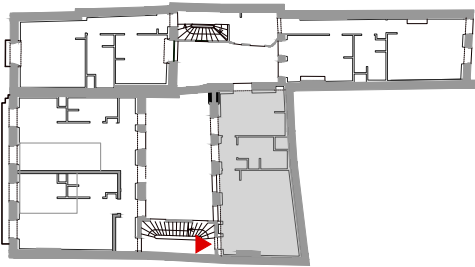


TABLEAU DES SURFACES

SURFACES EXISTANTES	
Surface Carrez	51.39 m²
SURFACES HABITABLES PROJETEES	
Séjour / Cuisine	25.98 m²
Chambre	12.05 m²
Salle de bain	5.46 m²
Dégagement	2.52 m²
TOTAL	46.01 m²

Le présent plan exprime les dispositions générales du lot. Les cotes dépendent du choix final du propriétaire concernant l'aménagement de celui-ci. Celles-ci sont susceptibles de variations en fonction notamment des nécessités techniques et de l'avis et demandes des services de l'urbanisme, des services de la DRAC et de l'Architecte des Bâtiments de France