

HOTEL DE LA VERRERIE

32/34 rue Verrerie, 21000 DIJON

PROJET D'AMENAGEMENT

INDICE A

RDC - Bâtiment B

B002 T2

PLAN DE SITUATION


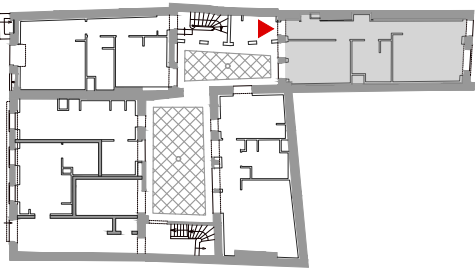


TABLEAU DES SURFACES

SURFACES EXISTANTES	
Surface Carrez	50.43 m²
SURFACES HABITABLES PROJETEES	
Séjour / Cuisine	18.06 m²
Chambre	11.51 m²
Salle d'eau	6.47 m²
Entrée	8.96 m²
TOTAL	45.00 m²

Le présent plan exprime les dispositions générales du lot. Les cotes dépendent du choix final du propriétaire concernant l'aménagement de celui-ci. Celles-ci sont susceptibles de variations en fonction notamment des nécessités techniques et de l'avis et demandes des services de l'urbanisme, des services de la DRAC et de l'Architecte des Bâtiments de France

B002 - T2

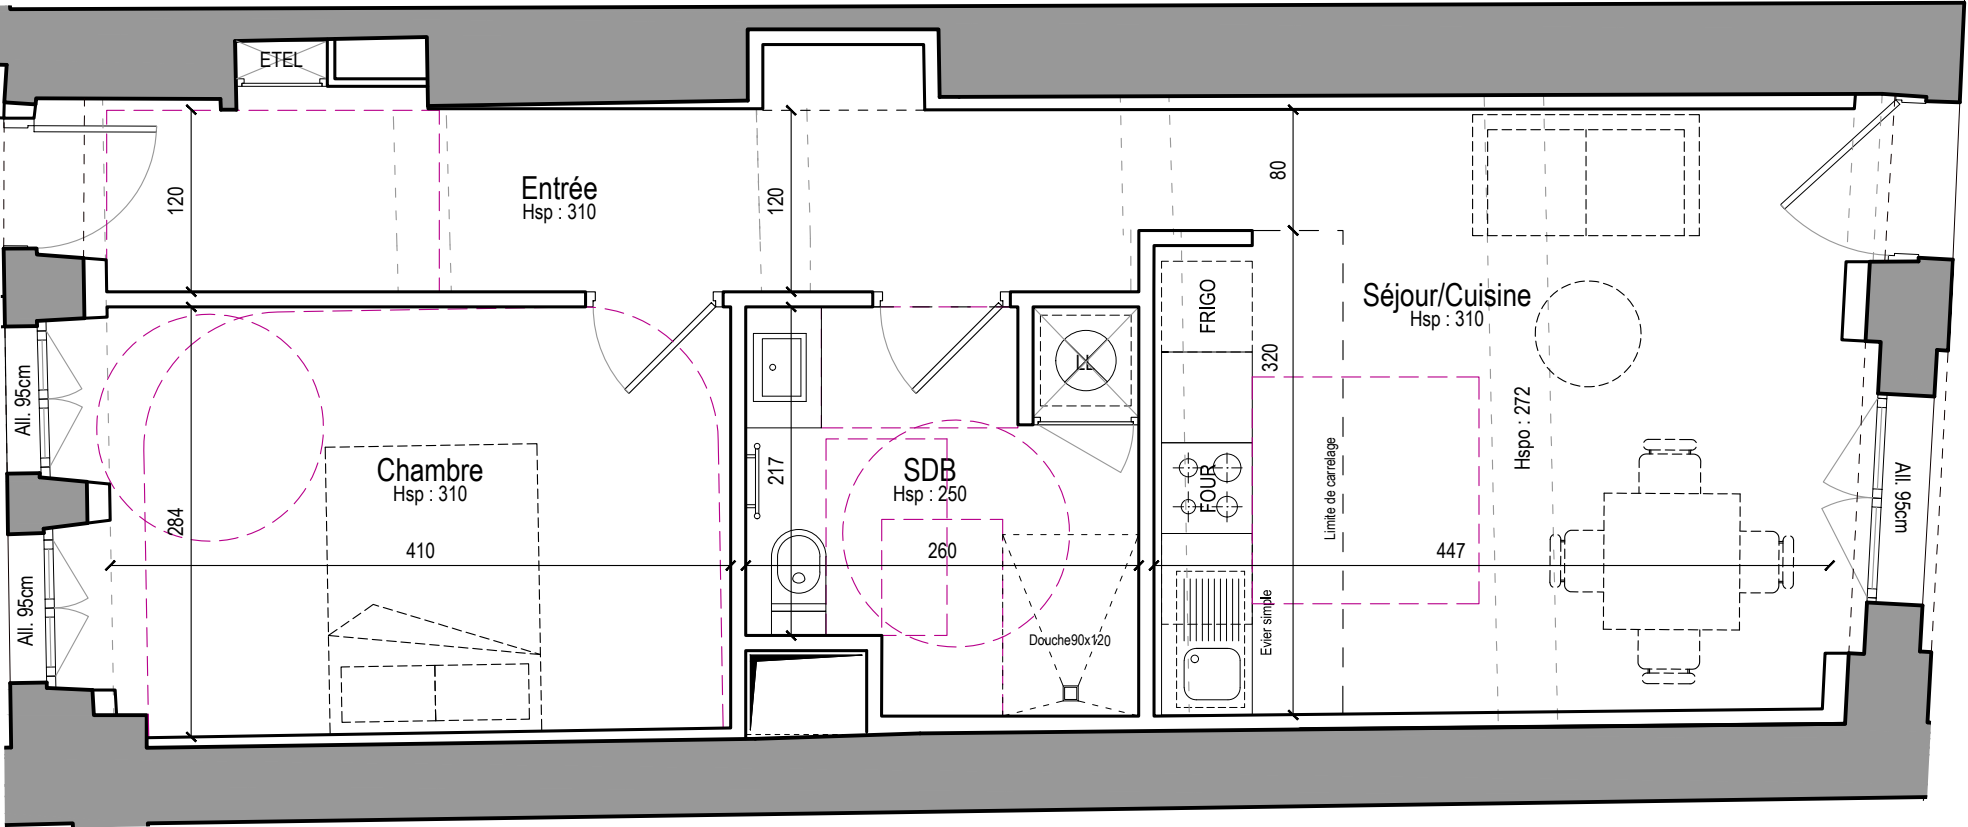

LEGENDE

PL Placard
LL Lave-Linge
LV Lave-Vaisselle
⊗ Ballon d'eau chaude

ETEL Espace Technique Electrique du Logement
Hsp Hauteur sous plafond
Hspo Hauteur sous poutre
All. Hauteur d'allège
Hsp <180cm

0 0.5 1 1.5 2m
1:50 - 2cm = 1m