

HOTEL DE LA VERRERIE

32/34 rue Verrerie, 21000 DIJON

PROJET D'AMENAGEMENT


INDICE A

2ème Etage - Bâtiment B

B201

T2


PLAN DE SITUATION

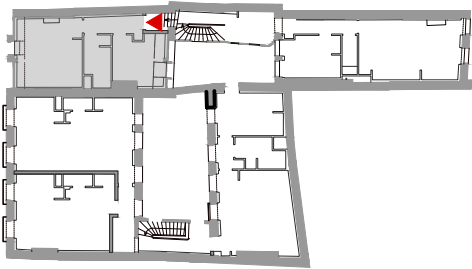

TABEAU DES SURFACES

SURFACES EXISTANTES	
Surface Carrez	41.01 m²
SURFACES HABITABLES PROJETEES	
Séjour / Cuisine	18.53 m²
Chambre	9.64 m²
Salle de bain	5.69 m²
Entrée	4.40 m²
TOTAL	38.26 m²
SURFACE ANNEXE	
Surface <1,80m²	2.21 m²

Le présent plan exprime les dispositions générales du lot. Les cotes dépendent du choix final du propriétaire concernant l'aménagement de celui-ci. Celles-ci sont susceptibles de variations en fonction notamment des nécessités techniques et de l'avis et demandes des services de l'urbanisme, des services de la DRAC et de l'Architecte des Bâtiments de France

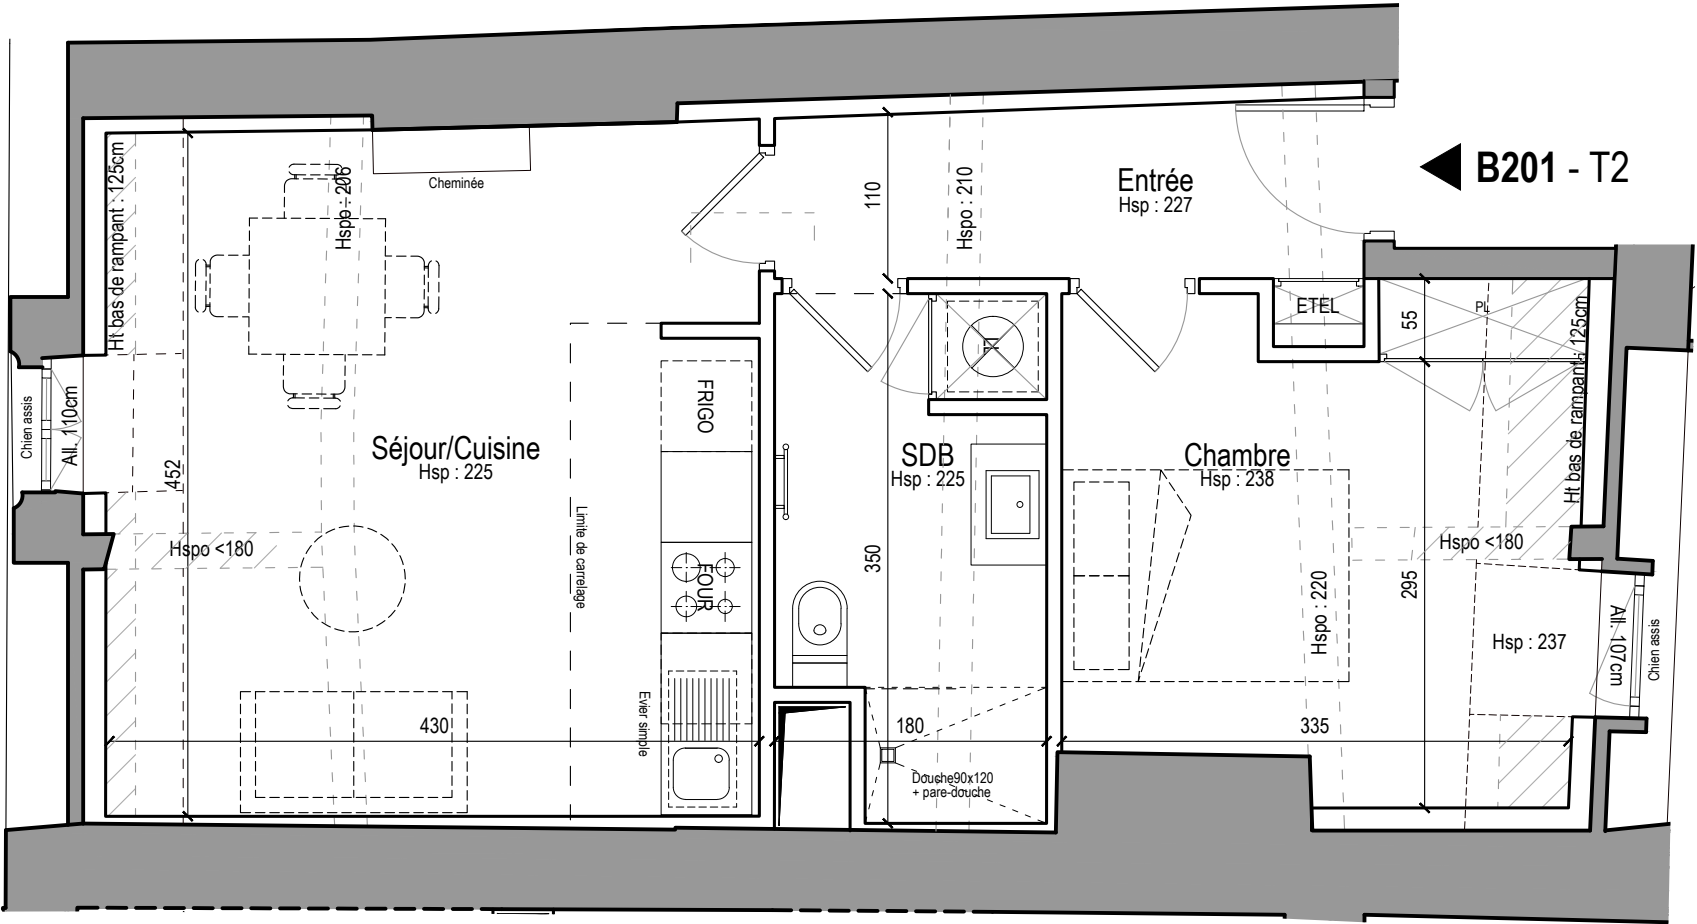

LEGENDE

PL	Placard	ETEL	Espace Technique Electrique du Logement
LL	Lave-Linge	Hsp	Hauteur sous plafond
LV	Lave-Vaisselle	Hspo	Hauteur sous poutre
⊗	Ballon d'eau chaude	All.	Hauteur d'allège
		////	Hsp <180cm

