


HOTEL DE LA VERRERIE

32/34 rue Verrerie, 21000 DIJON

PROJET D'AMENAGEMENTINDICE A

2ème Etage - Bâtiment B
B202 T3 Duplex


PLAN DE SITUATION

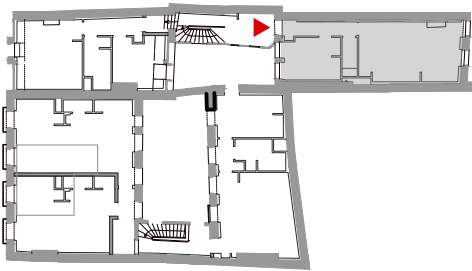


TABEAU DES SURFACES

SURFACES EXISTANTES	
Surface Carrez	90.73 m²
SURFACES HABITABLES PROJETEES	
Séjour / Cuisine	23.49 m²
Chambre 1	15.26 m²
Chambre 2	10.15 m²
Dressing	4.14 m²
Buanderie	2.82 m²
Salle de bain	5.29 m²
WC	2.04 m²
Entrée	4.56 m²
Dégagement	5.15 m²
TOTAL	72.90 m²
SURFACE ANNEXE	
Surface <1,80m²	6.79 m²

Le présent plan exprime les dispositions générales du lot. Les cotes dépendent du choix final du propriétaire concernant l'aménagement de celui-ci. Celles-ci sont susceptibles de variations en fonction notamment des nécessités techniques et de l'avis et demandes des services de l'urbanisme, des services de la DRAC et de l'Architecte des Bâtiments de France

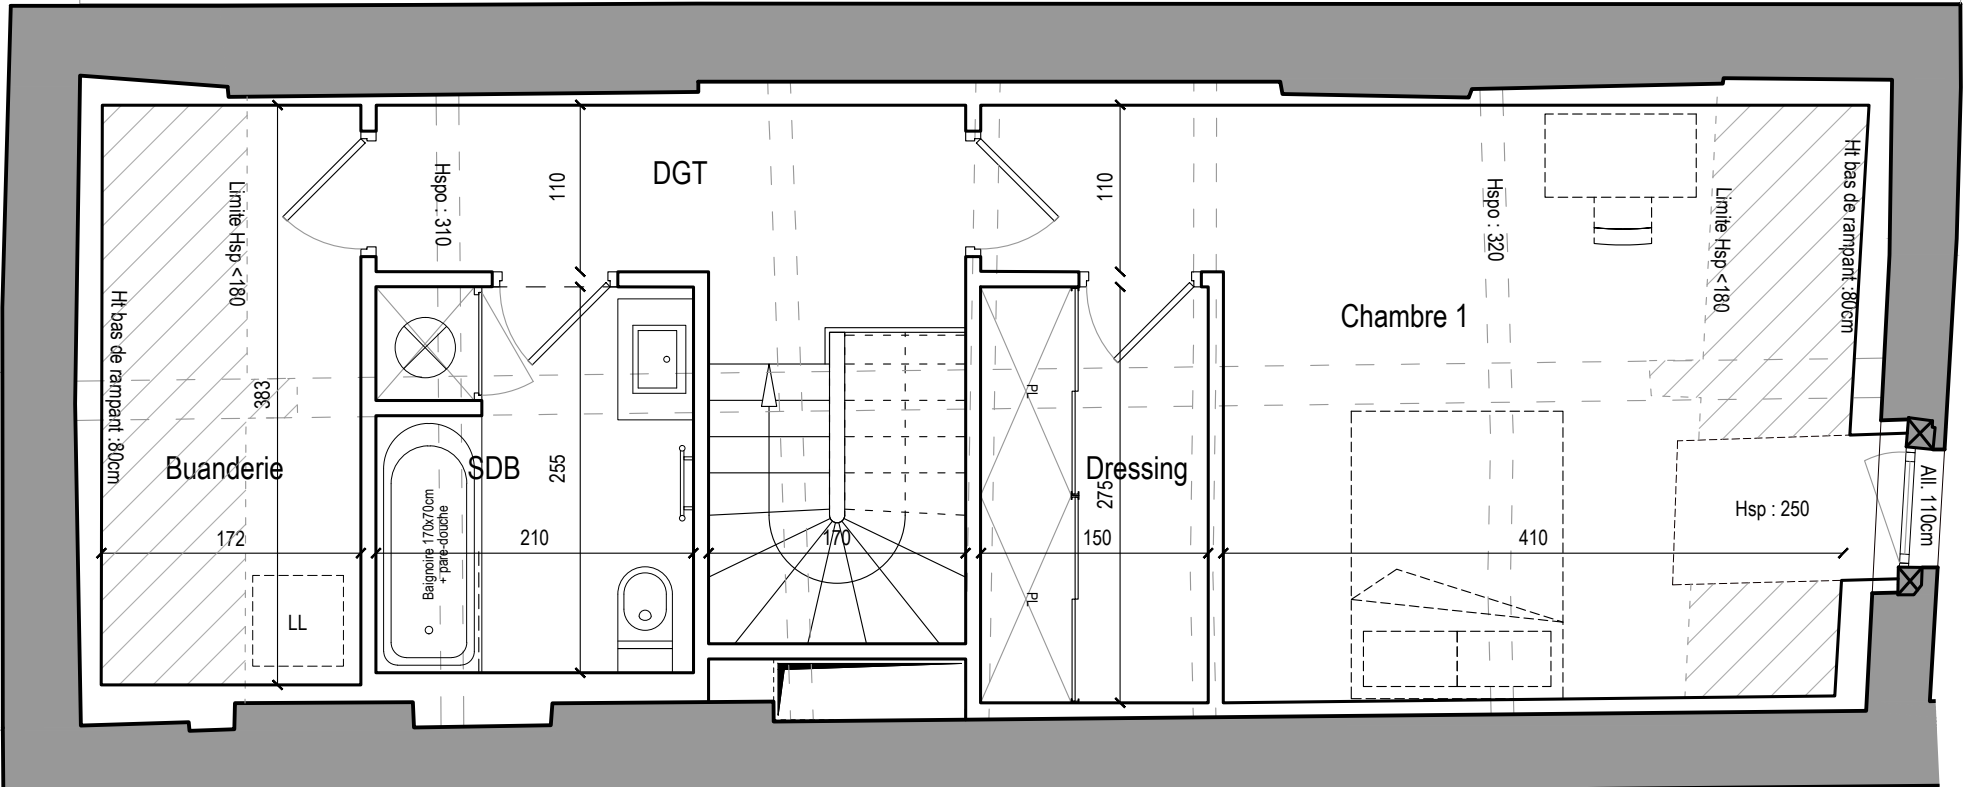


Etage haut

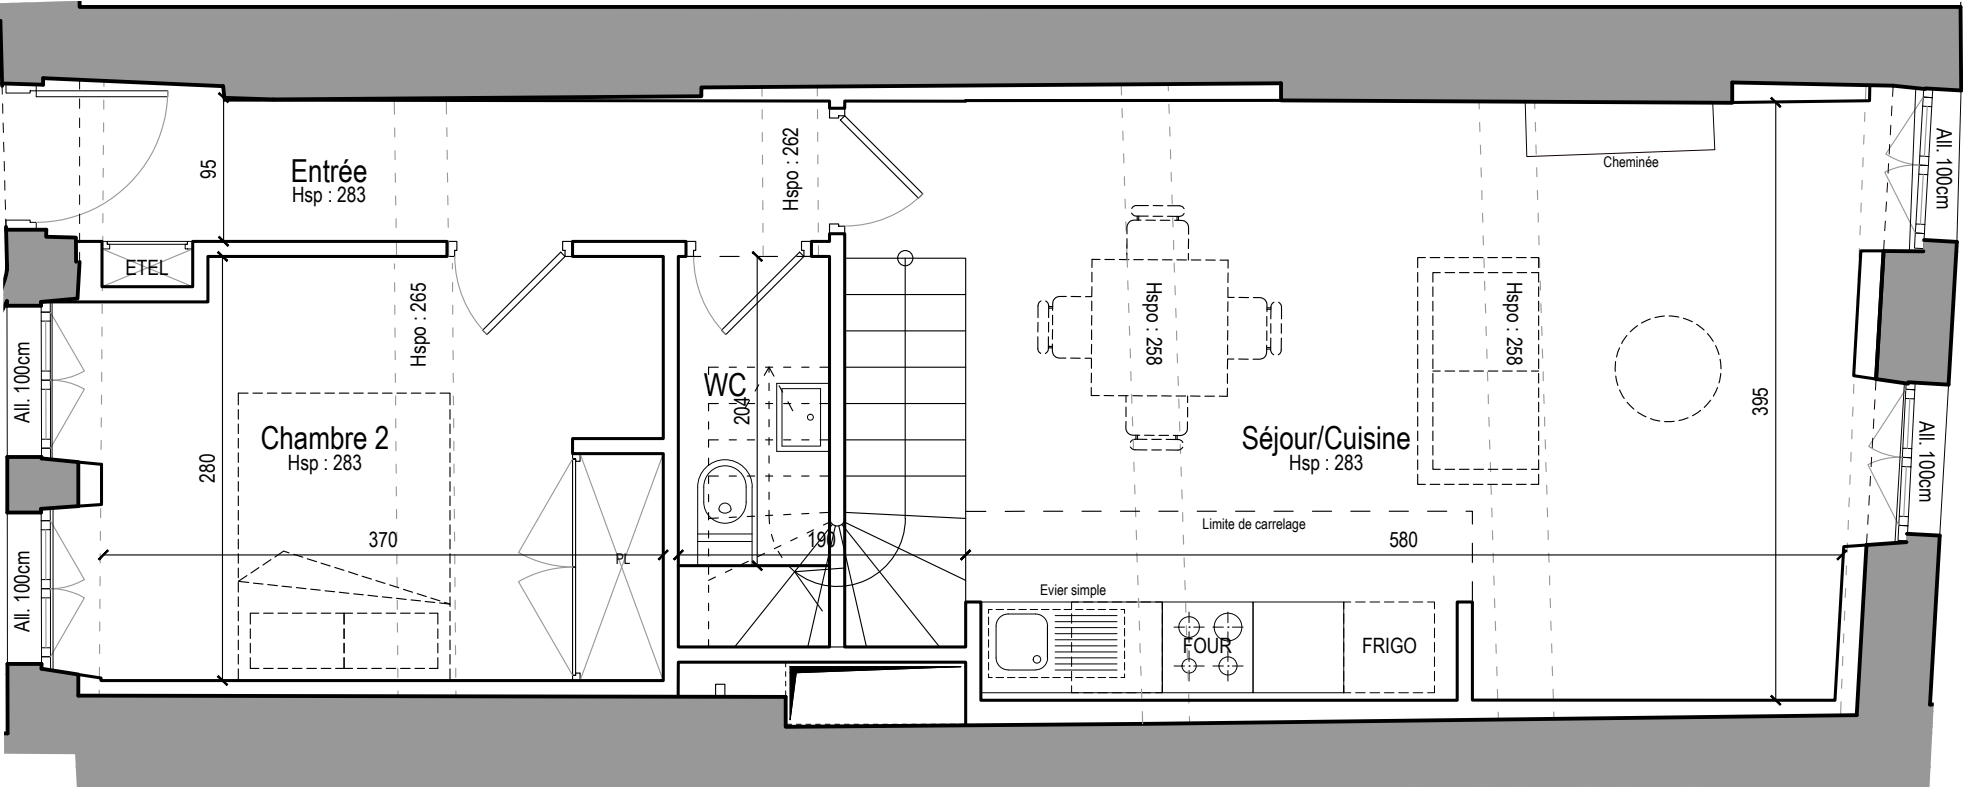

Etage bas

LEGENDE

PL	Placard	ETEL	Espace Technique Electrique du Logement
LL	Lave-Linge	Hsp	Hauteur sous plafond
LV	Lave-Vaisselle	Hspo	Hauteur sous poutre
⊗	Ballon d'eau chaude	All.	Hauteur d'allège
		Hsp <180cm	

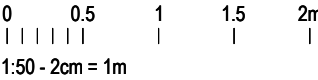

B202
T3 Duplex