




MAGASINS REUNIS
5, RUE DE LA RÉPUBLIQUE, 19-21, RUE CLAUDE
HUEZ ET 66-72, RUE GEORGES CLEMENCEAU
10000 TROYES

Plan d'aménagement - Indice A

LOT B301 Type T3

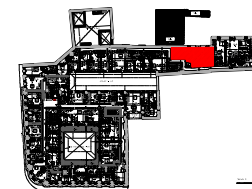

PLAN DE LOCALISATION DES LOTS
R+3

Tableau des surfaces

Surface existante avant travaux 77.34


Surfaces habitables projetées

Séjour/Cuisine	29.92
Chambre 01	12.25
Chambre 02	13.33
Salle de Bain	8.66
Dégagement	4.86
WC	2.38

TOTAL SURFACE HABITABLE 71.40

LEGENDE


- HSP : Hauteur sous Plafond
- HSPo. : Hauteur sous Poutre
- F : Four
- LV : Lave vaisselle
- LL : Lave linge
- BEC : Ballon d'eau chaude
- ALL : Allège
- GC : Garde-Corps
- GTL : Gaine Technique Logement
- R : Réfrigérateur

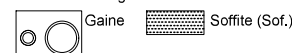

MTA Module Thermique d'Alimentation

Juin 2023

SCHELLE
1/50

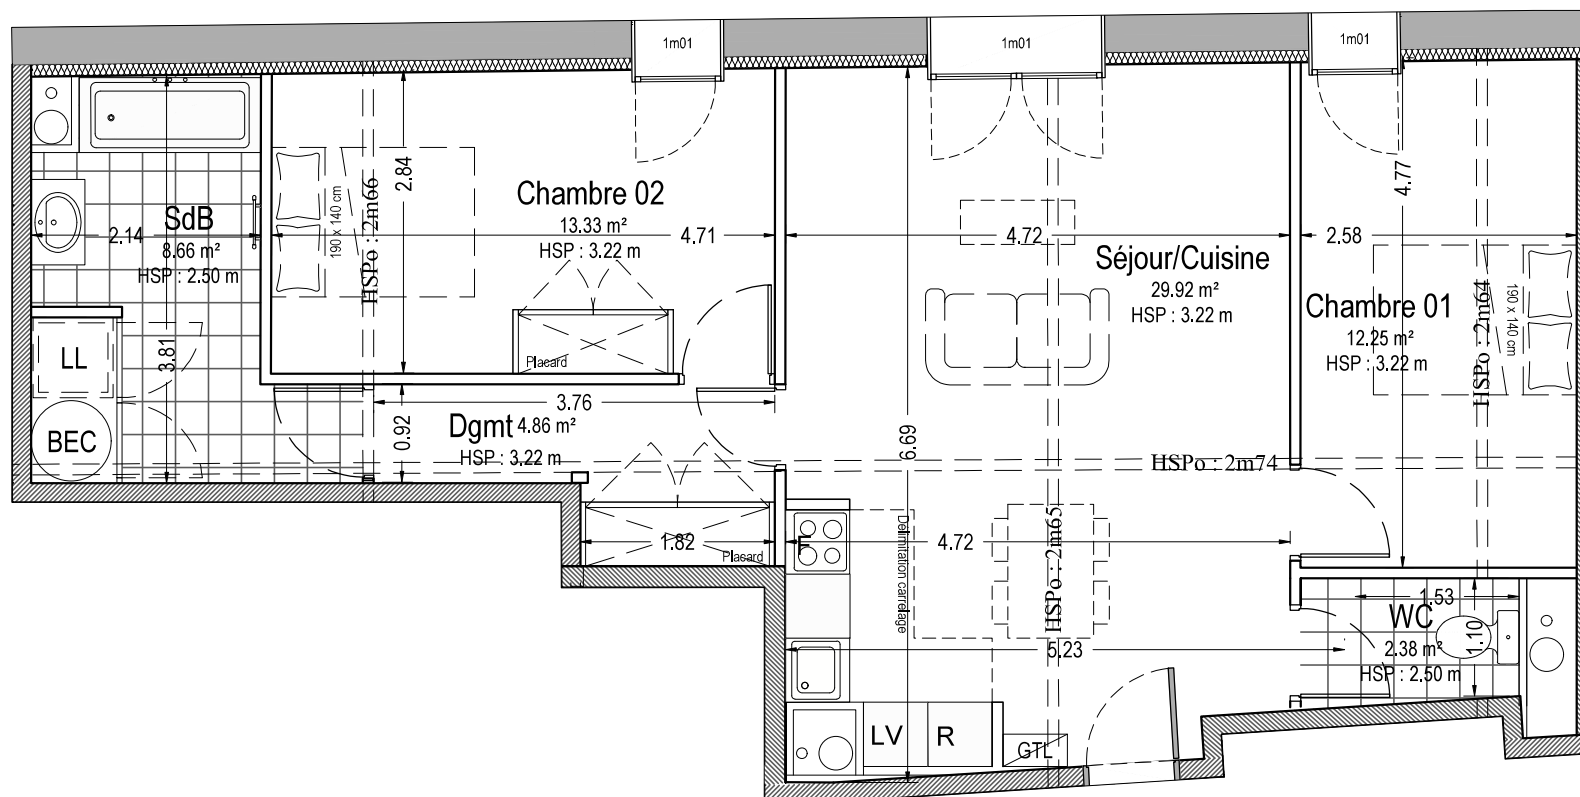

LOGEMENT B301
TYPE T3

NOTA :
Le présent projet exprime les dispositions générales du lot.
Celles-ci sont susceptibles de variations en fonction notamment des nécessités techniques
et de l'avis et des demandes des services de l'urbanisme,
des services de la DRAC et de l'Architecte des Bâtiments de France