

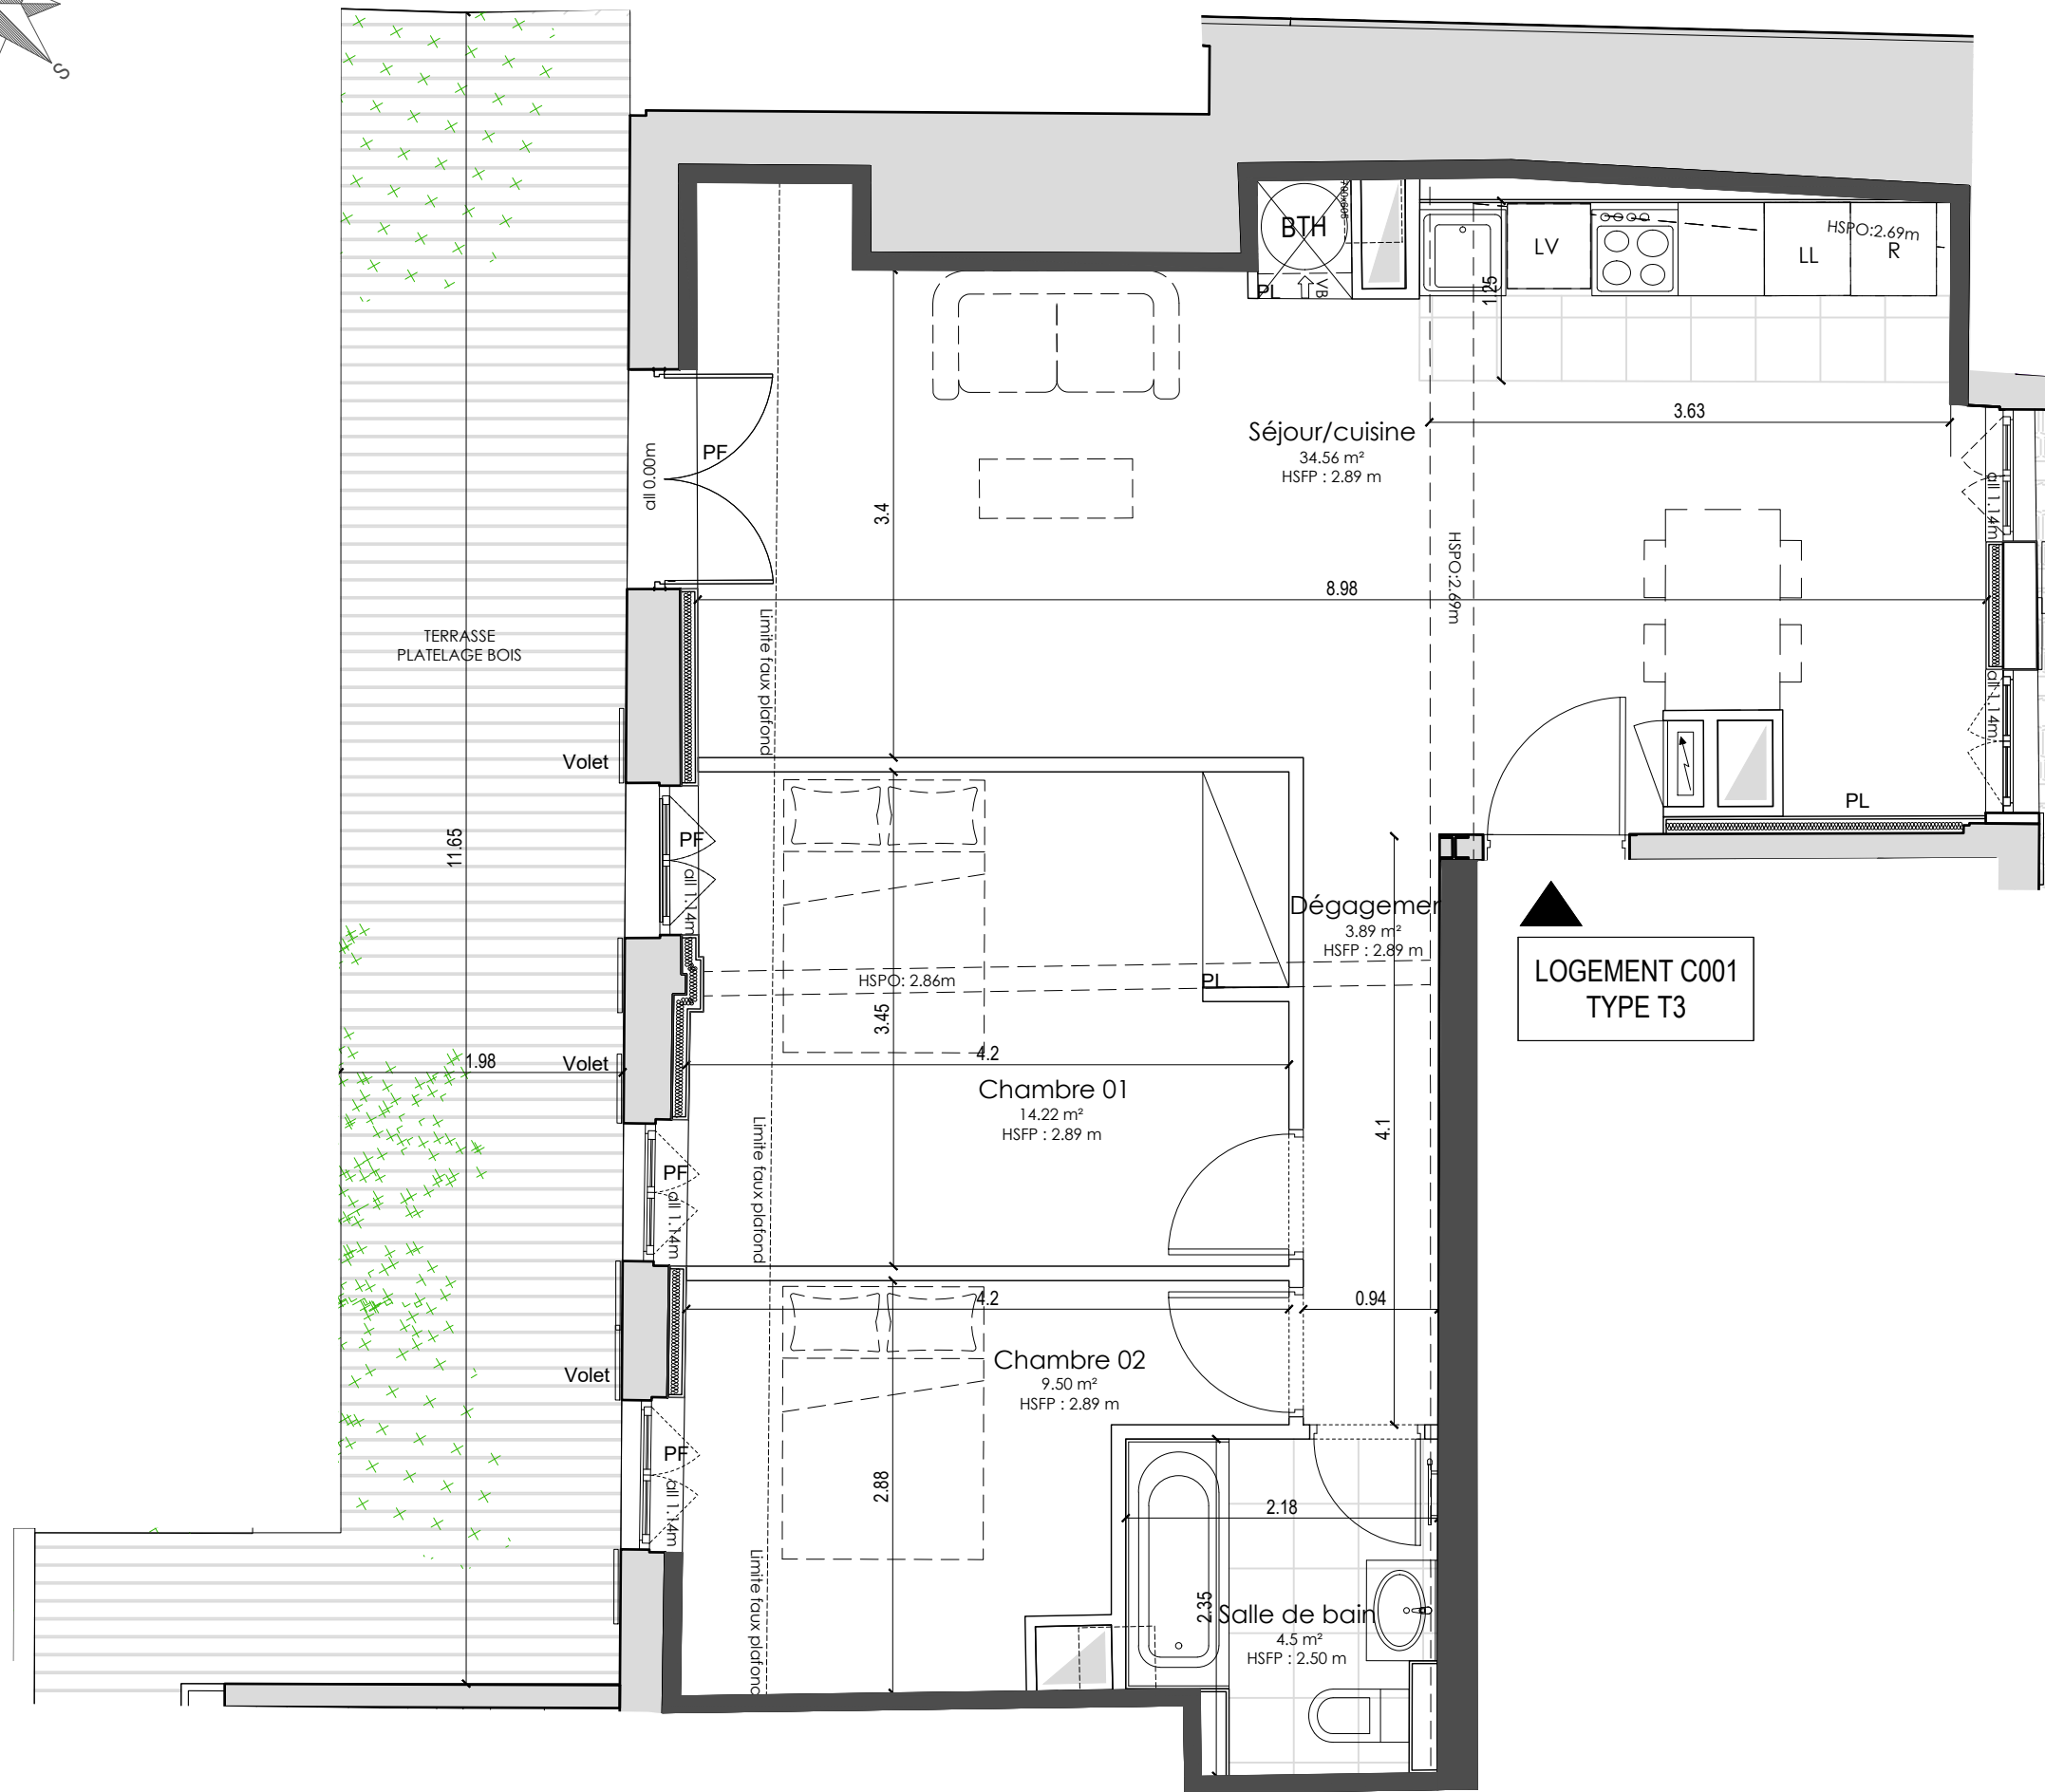


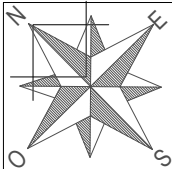


LOGEMENT C001
TYPE T3

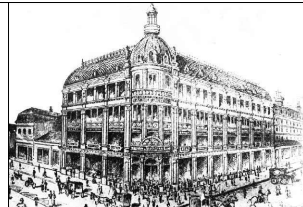

MAGASINS REUNIS
5, RUE DE LA RÉPUBLIQUE, 19-21, RUE CLAUDE
HUEZ ET 66-72, RUE GEORGES CLEMENCEAU
10000 TROYES

Plan d'aménagement - Indice B

LOT C001 Type T3

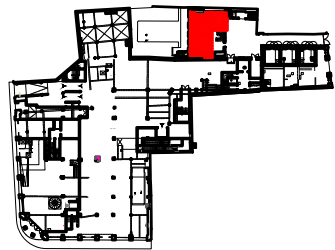

PLAN DE LOCALISATION DES LOTS
RDC

Tableau des surfaces

Surface carrez avant travaux 76.10

Sejour/Cuisine	34,56 m ²
Chambre 01	14,22 m ²
Chambre 02	9,5 m ²
Sdb	4,5 m ²
Dgt	3,89 m ²

TOTAL SURFACE HABITABLE 66,67 m²

Surfaces annexes

Jardin 198.2m²

LEGENDE

- HSFP : Hauteur sous Plafond
- HSPo. : Hauteur sous Poutre
- R : Emplacement réfrigérateur
- LV : Emplacement Lave vaisselle
- LL : Emplacement Lave linge
- BEC : Ballon d'eau chaude
- BTH : Ballon thermodynamique
- ALL : Allège
- GC : Garde-Corps
- MTA : Module Thermique d'Alimentation
- PL : Placard
- PF : Porte fenêtre
- PFC : Porte fenêtre coulissante

Gaine technique Soffite (Sof.)
ETEL

NOTA :
Le présent projet exprime les dispositions générales du lot.
Celles-ci sont susceptibles de variations en fonction notamment des nécessités techniques
et de l'avis et des demandes des services de l'urbanisme,
des services de la DRAC et de l'Architecte des Bâtiments de France

Avril 2024

ECHELLE
1/50