

Plan d'aménagement - Indice A	
LOT A503	Type T3

PLAN DE LOCALISATION DES LOTS
R+5

Surface existante avant travaux

Séjour/Cuisine	32.82
Chambre 01	10.87
Chambre 02	10.94
Salle d'Eau	6.41
Dégagement	8.10


Terrasse	21.47
----------	-------

- HSP : Hauteur sous Plafond
- HSPo. : Hauteur sous Poutre
- F : Four
- LV : Lave vaisselle
- LL : Lave linge
- BEC : Ballon d'eau chaude
- ALL : Allège
- GC : Garde-Corps
- GTL : Gaine Technique Logement
- R : Réfrigérateur



Juin 2023

ECHELLE
1/50

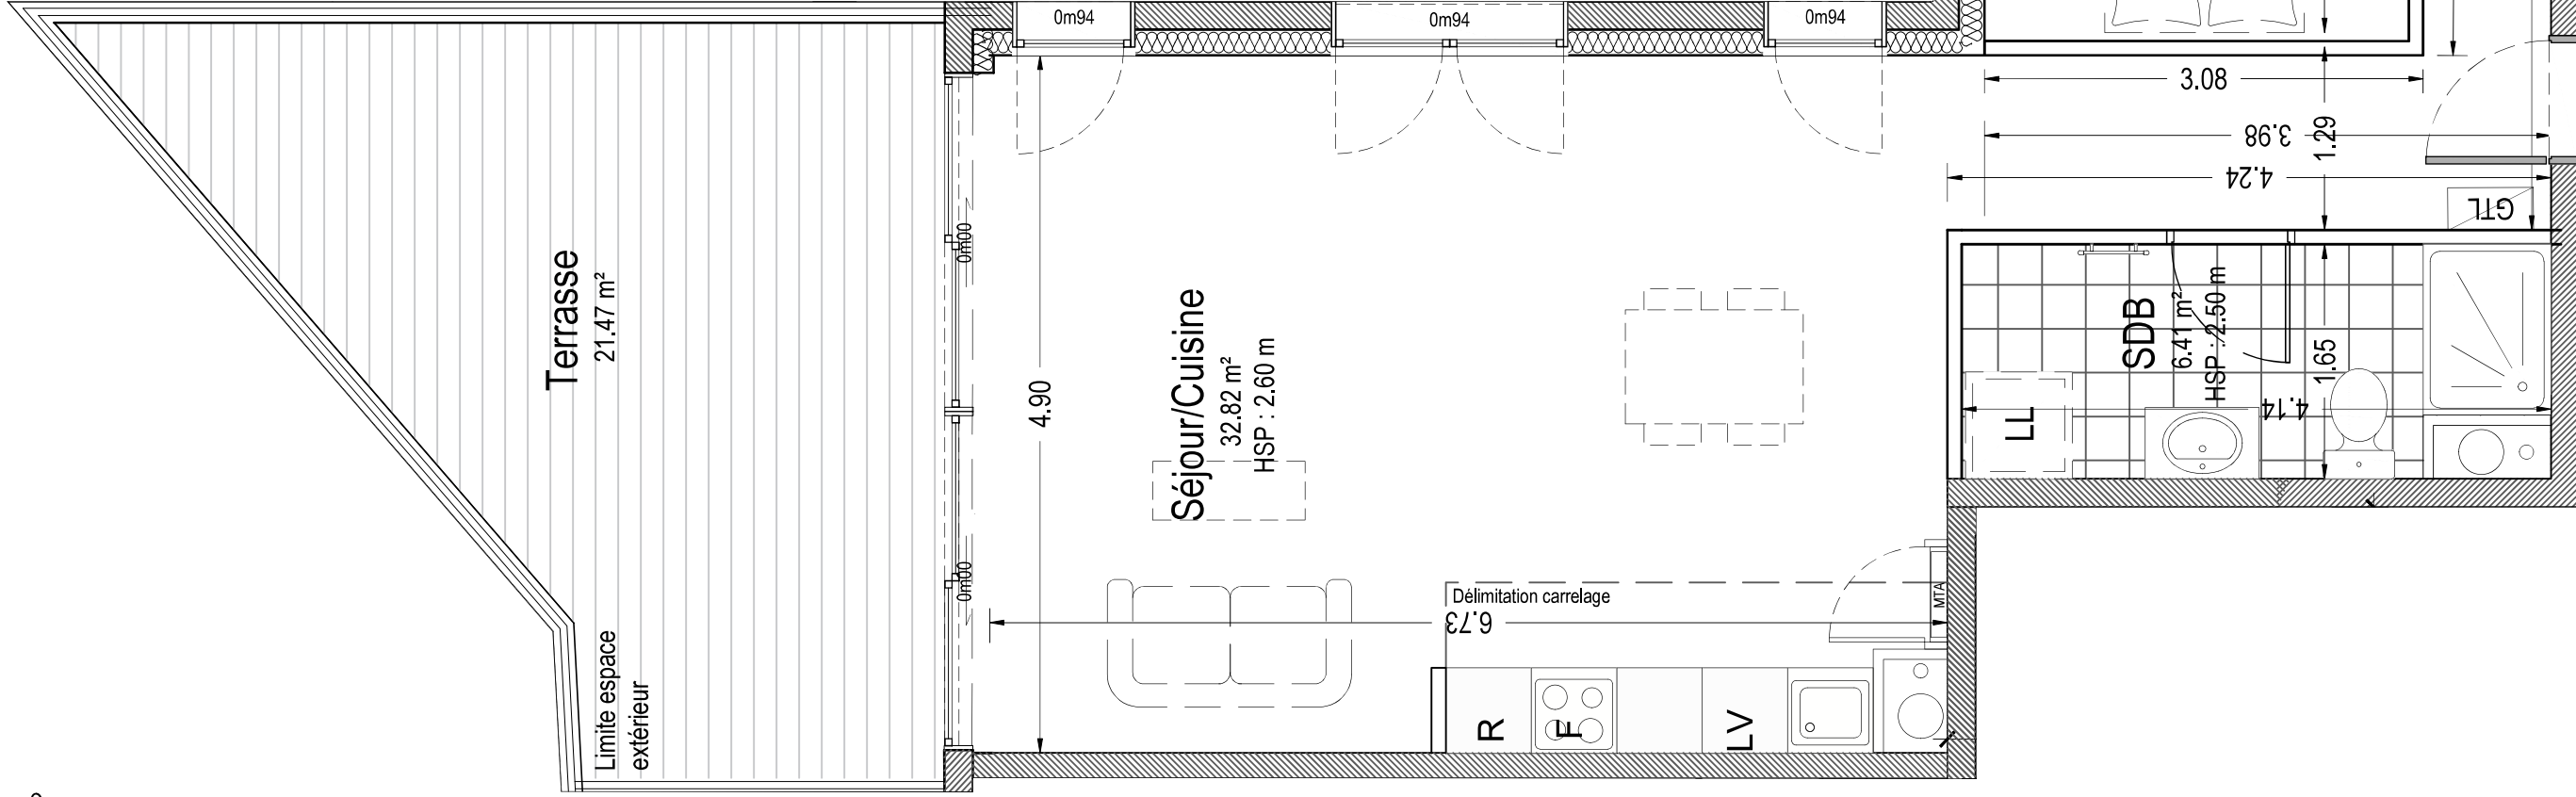

LOGEMENT A503
TYPE T3

Le présent projet exprime les dispositions générales du lot. Celles-ci sont susceptibles de variations en fonction notamment des nécessités techniques et de l'avis et des demandes des services de l'urbanisme, des services de la DRAC et de l'architecte des Bâtiments de France