


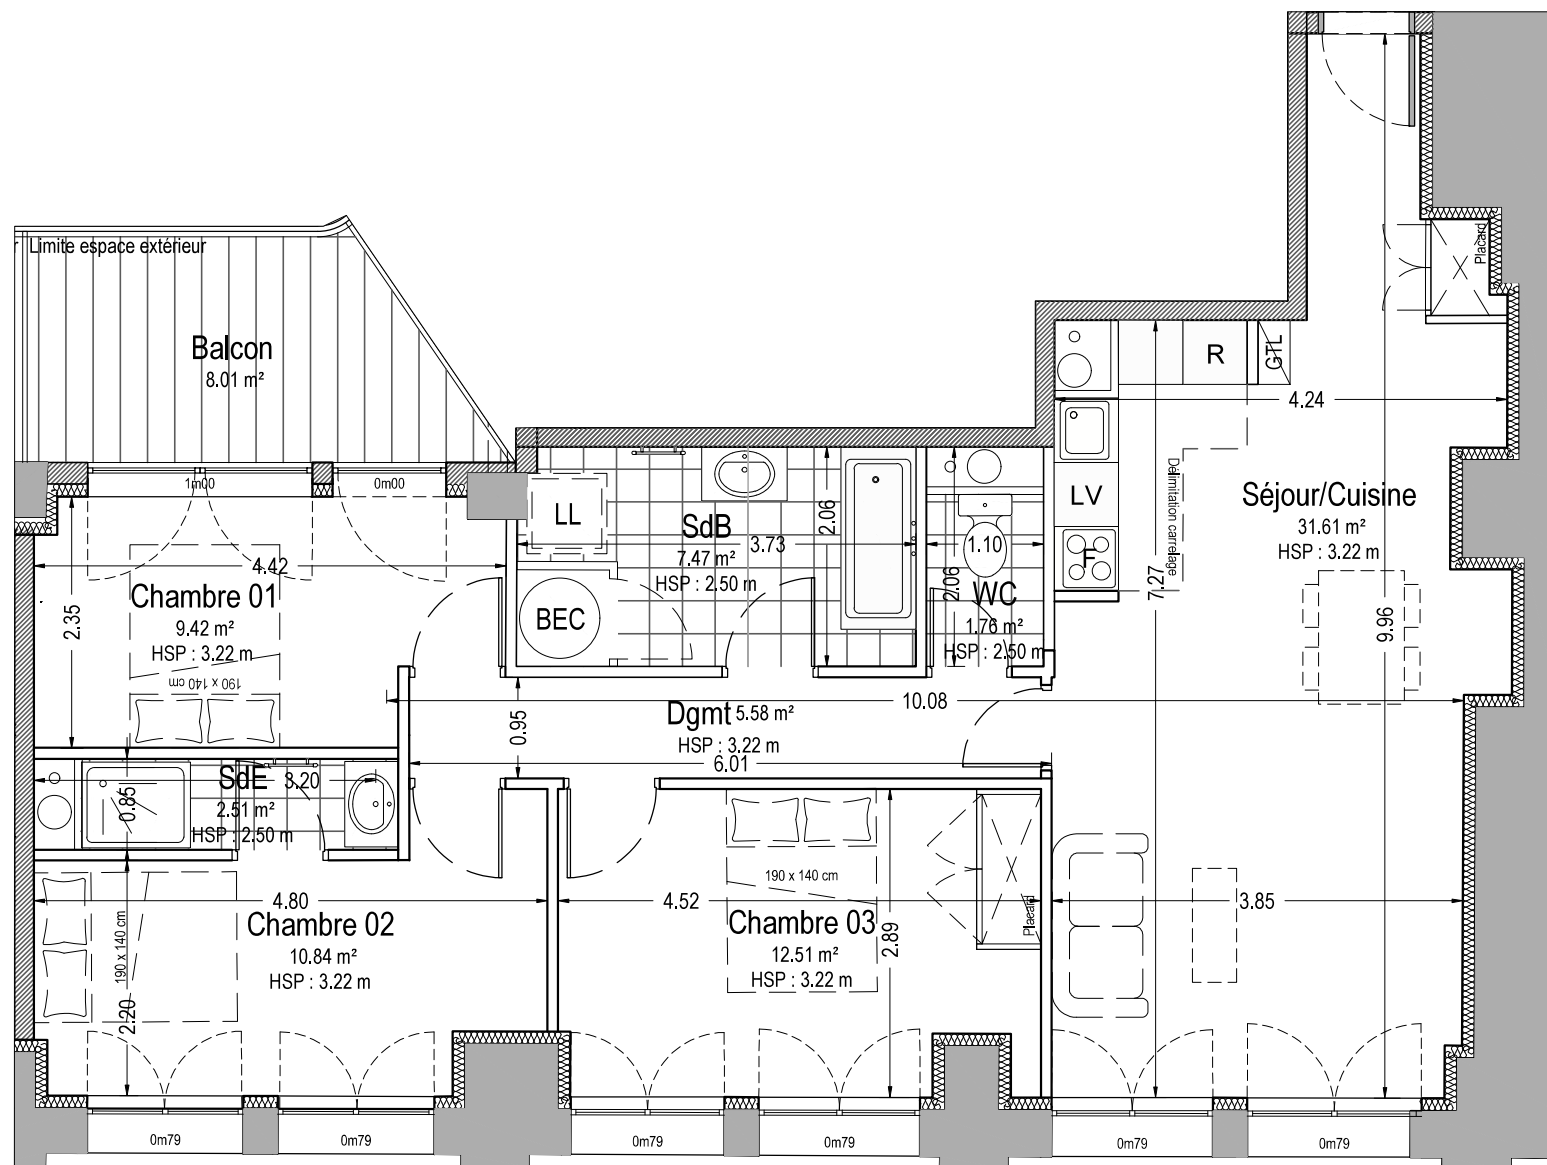


LOGEMENT A311
TYPE T4



MAGASINS REUNIS
5, RUE DE LA RÉPUBLIQUE, 19-21, RUE CLAUDE
HUEZ ET 66-72, RUE GEORGES CLEMENCEAU
10000 TROYES

Plan d'aménagement - Indice A

LOT A311 Type T4

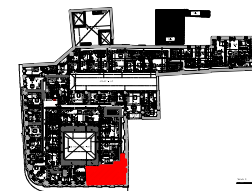

PLAN DE LOCALISATION DES LOTS
R+3

Tableau des surfaces

Surface existante avant travaux 90,50

Surfaces habitables projetées

Séjour/Cuisine	31.61
Chambre 01	9.42
Chambre 02	10.84
Chambre 03	12.51
Salle d'Eau	2.51
Salle de Bain	7.47
WC	1.76
Dégagement	5.58


TOTAL SURFACE HABITABLE 81.70

Surfaces annexes

Balcon	8.01
--------	------

LEGENDE

- HSP : Hauteur sous Plafond
- HSPo. : Hauteur sous Poutre
- F : Four
- LV : Lave vaisselle
- LL : Lave linge
- BEC : Ballon d'eau chaude
- ALL : Allège
- GC : Garde-Corps
- GTL : Gaine Technique Logement
- R : Réfrigérateur

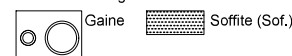

MTA Module Thermique d'Alimentation

Juin 2023

SCHELLE
1/50

NOTA :
Le présent projet exprime les dispositions générales du lot.
Celles-ci sont susceptibles de variations en fonction notamment des nécessités techniques
et de l'avis et des demandes des services de l'urbanisme,
des services de la DRAC et de l'Architecte des Bâtiments de France