

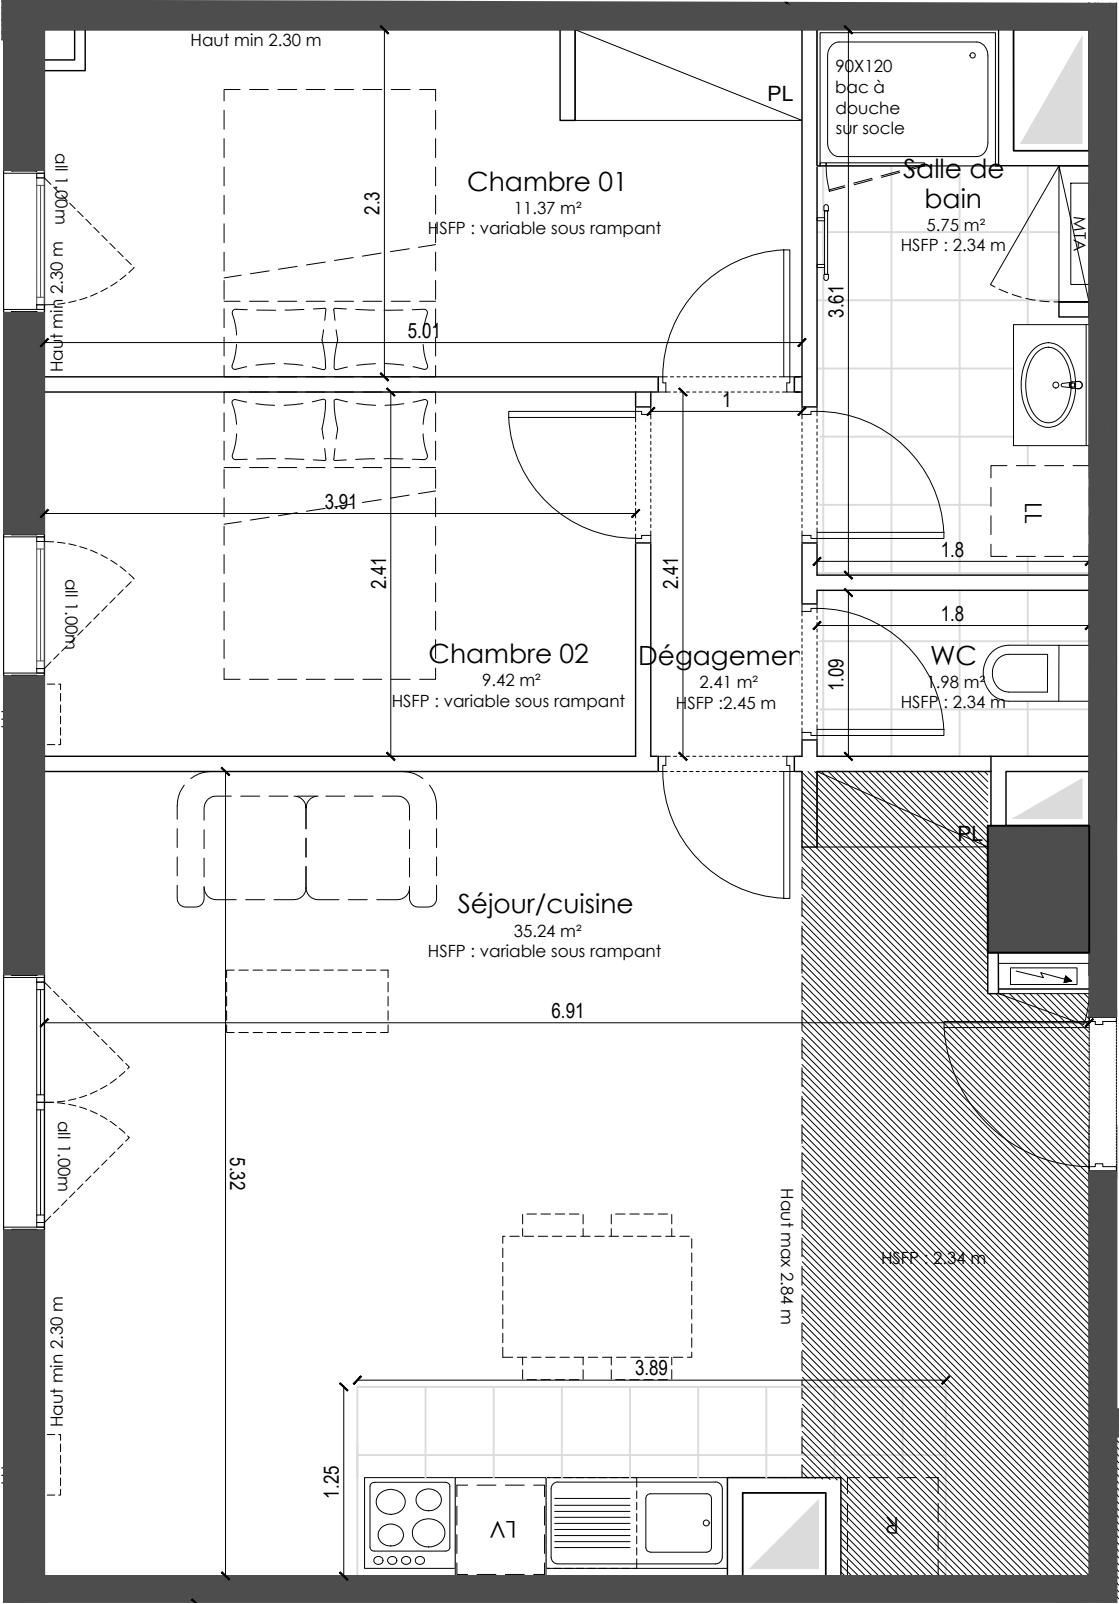


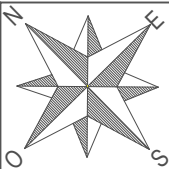


LOGEMENT A506
TYPE T3

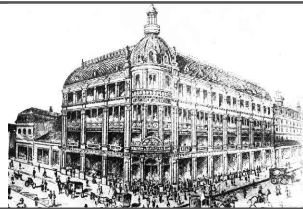

MAGASINS REUNIS
5, RUE DE LA RÉPUBLIQUE, 19-21, RUE CLAUDE
HUEZ ET 66-72, RUE GEORGES CLEMENCEAU
10000 TROYES

Plan d'aménagement - Indice B

LOT A506 Type T3

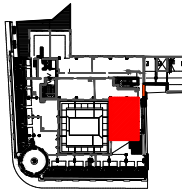

PLAN DE LOCALISATION DES LOTS
R+5

Tableau des surfaces

Surface existante avant travaux	76.31
Sejour/Cuisine	35,24 m ²
Chambre 01	11,37 m ²
Chambre 02	9,42 m ²
Sdb	5,75 m ²
WC	1,98 m ²
Dgmt	2,41 m ²
TOTAL SURFACE HABITABLE	66,17 m²

LEGENDE

- HSFP : Hauteur sous Plafond
- HSPo. : Hauteur sous Poutre
- R : Emplacement réfrigérateur
- LV : Emplacement Lave vaisselle
- LL : Emplacement Lave linge
- BEC : Ballon d'eau chaude
- BTH : Ballon thermodynamique
- ALL : Allège
- GC : Garde-Corps
- MTA : Module Thermique d'Alimentation
- PL : Placard
- PF : Porte fenêtre
- PFC : Porte fenêtre coulissante

Gain technique Soffite (Sof.)
 ETEL

Avril 2024

ECHELLE
1/50

NOTA :
Le présent projet exprime les dispositions générales du lot.
Celles-ci sont susceptibles de variations en fonction notamment des nécessités techniques
et de l'avis et des demandes des services de l'urbanisme,
des services de la DRAC et de l'Architecte des Bâtiments de France