



LOGEMENT A211
TYPE T5

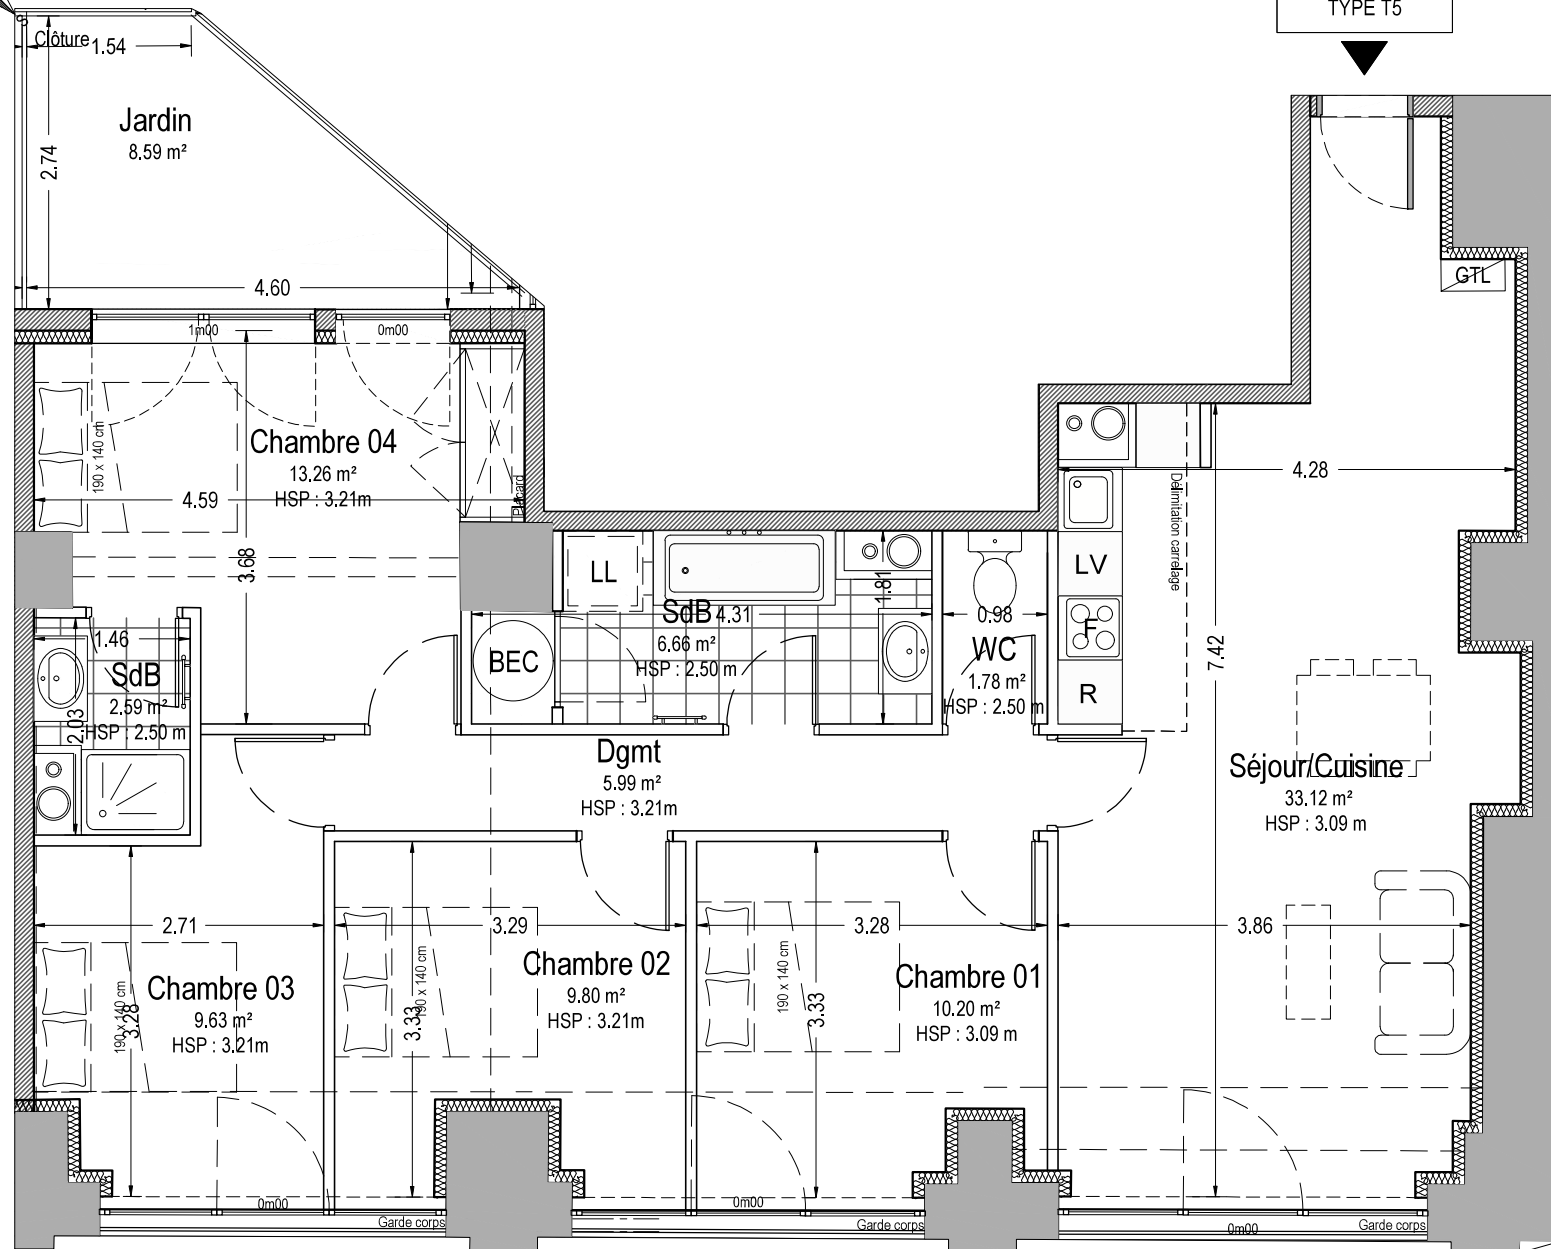

MAGASINS REUNIS
5, RUE DE LA RÉPUBLIQUE, 19-21, RUE CLAUDE
HUEZ ET 66-72, RUE GEORGES CLEMENCEAU
10000 TROYES

Plan d'aménagement - Indice A

LOT A211 Type T5

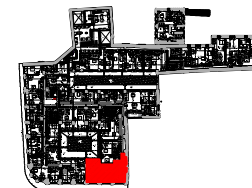

PLAN DE LOCALISATION DES LOTS
R+2

Tableau des surfaces

Surface existante avant travaux 102.34

Surfaces habitables projetées

Séjour/Cuisine	33.12
Chambre 01	10.20
Chambre 02	9.80
Chambre 03	9.63
Chambre 04	13.26
Salle de Bain	6.66
Salle d'Eau	2.59
WC	1.78
Dégagement	5.99


TOTAL SURFACE HABITABLE 93.03

Surfaces annexes

Jardin 8.59

LEGENDE

- HSP : Hauteur sous Plafond
- HSPo. : Hauteur sous Poutre
- F : Four
- LV : Lave vaisselle
- LL : Lave linge
- BEC : Ballon d'eau chaude
- ALL : Allège
- GC : Garde-Corps
- GTL : Gaine Technique Logement
- R : Réfrigérateur

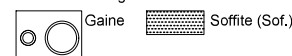

MTA Module Thermique d'Alimentation

Juin 2023

SCHELLE
1/50

NOTA :
Le présent projet exprime les dispositions générales du lot.
Celles-ci sont susceptibles de variations en fonction notamment des nécessités techniques
et de l'avis et des demandes des services de l'urbanisme,
des services de la DRAC et de l'Architecte des Bâtiments de France