

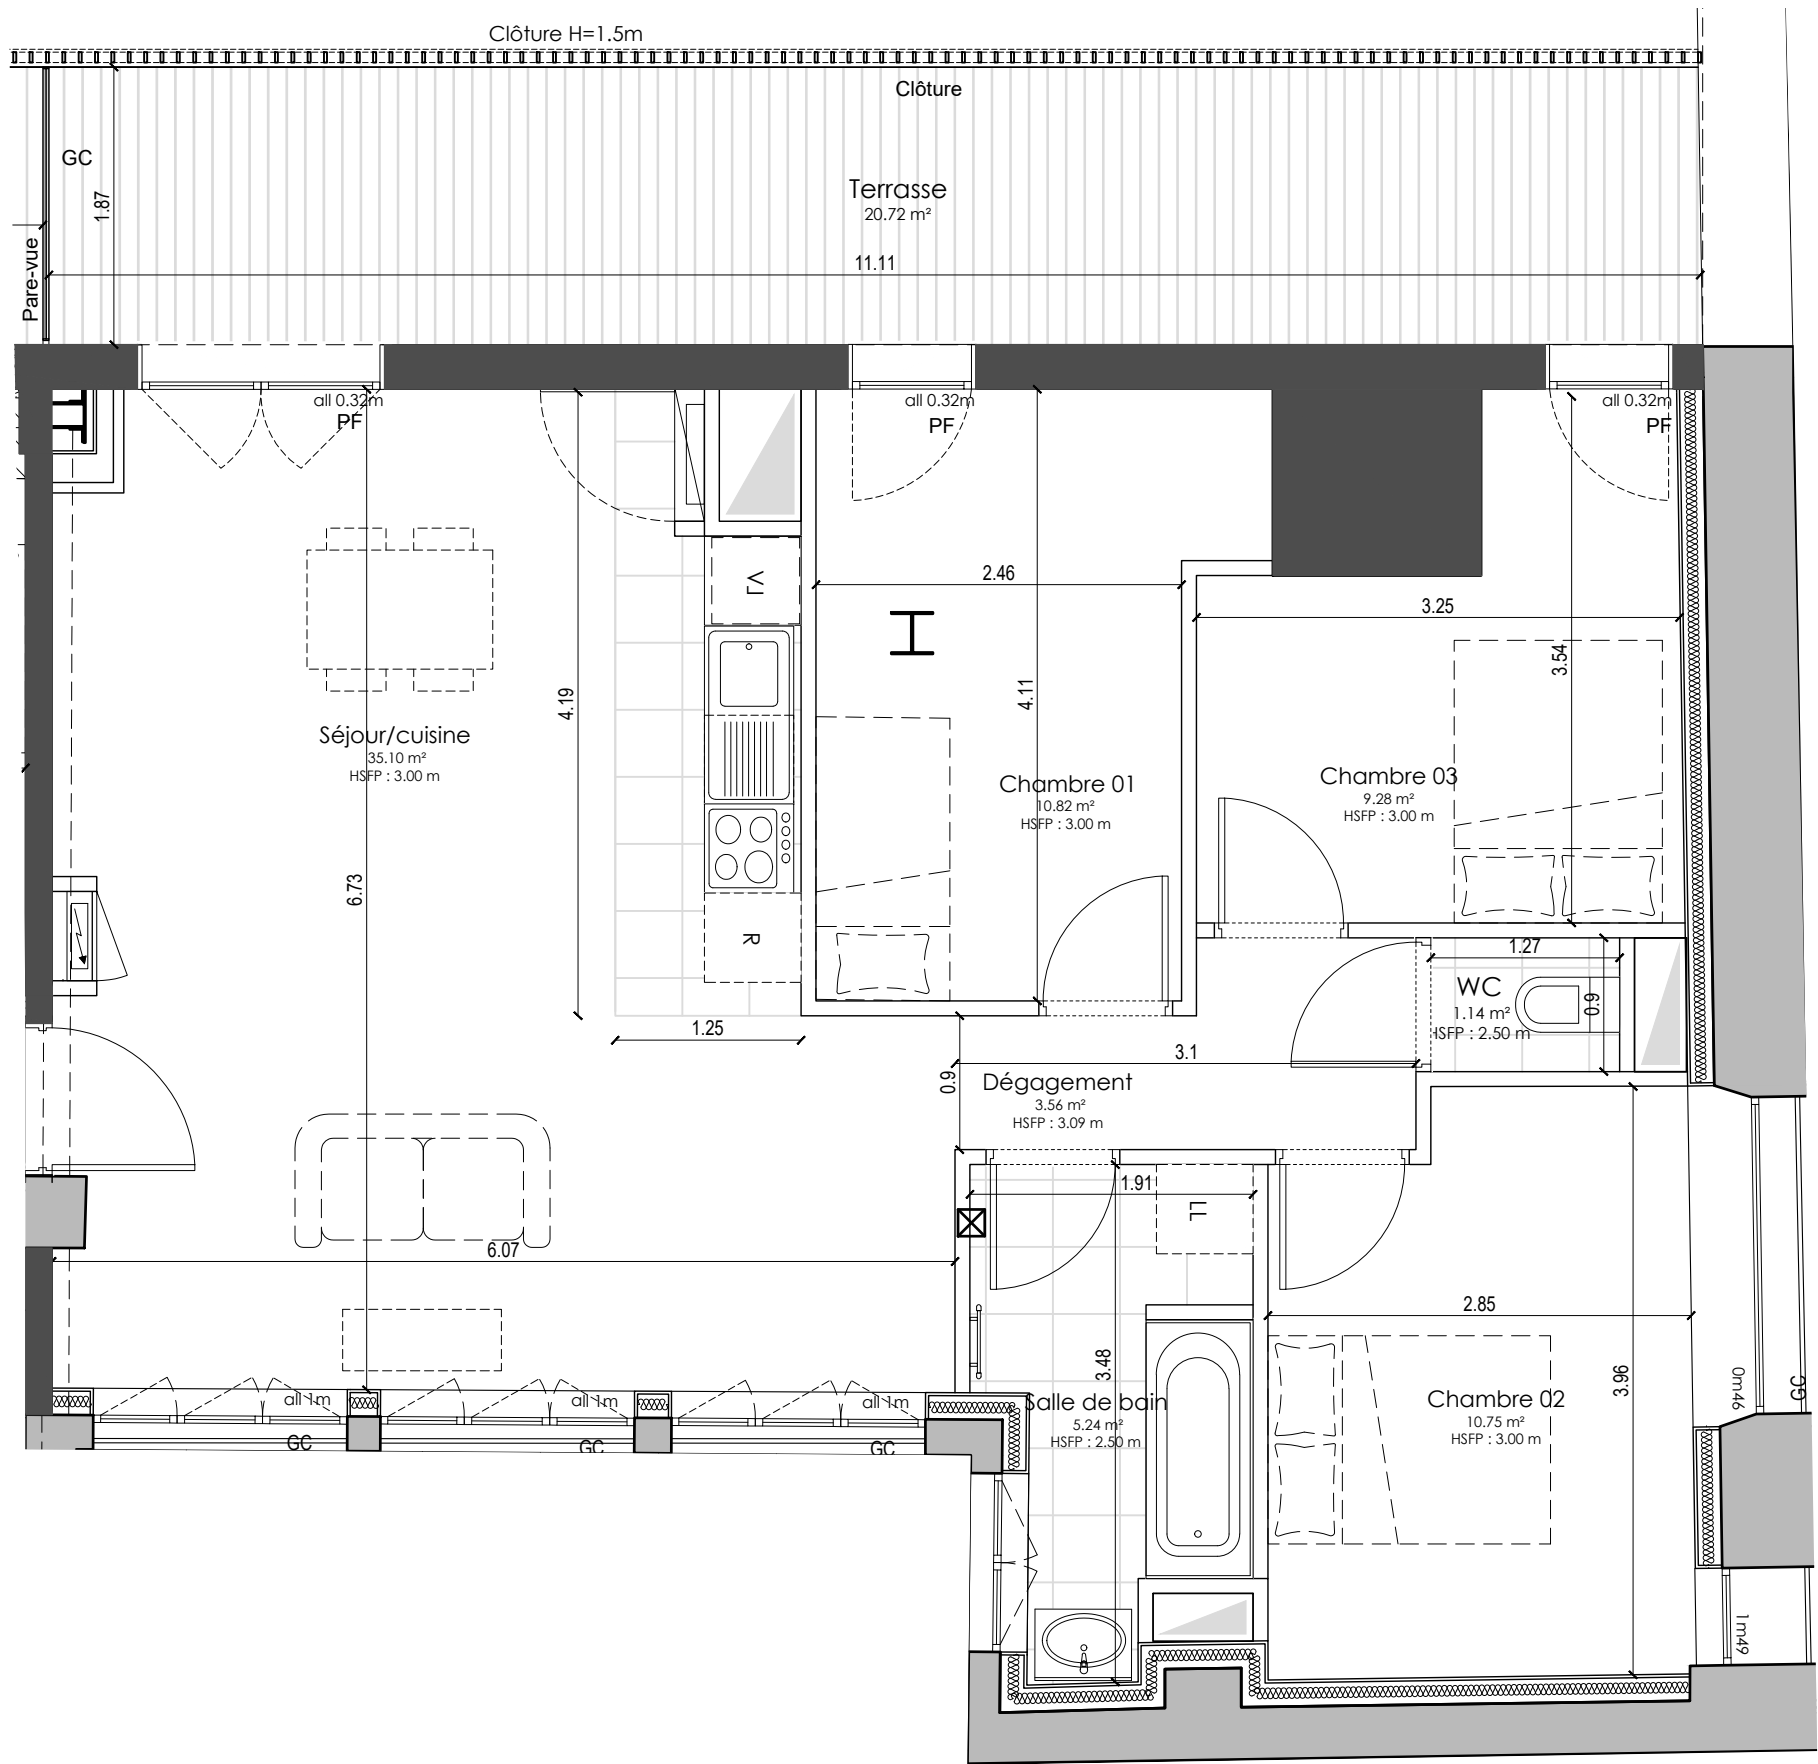


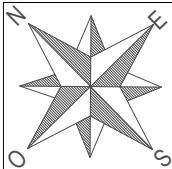

LOGEMENT A210
TYPE T4

NOTA :
Le présent projet exprime les dispositions générales du lot.
Celles-ci sont susceptibles de variations en fonction notamment des nécessités techniques
et de l'avis et des demandes des services de l'urbanisme,
des services de la DRAC et de l'Architecte des Bâtiments de France

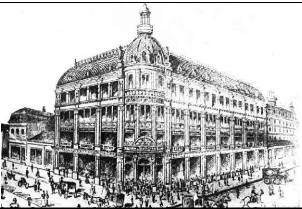


MAGASINS REUNIS
5, RUE DE LA RÉPUBLIQUE, 19-21, RUE CLAUDE
HUEZ ET 66-72, RUE GEORGES CLEMENCEAU
10000 TROYES

Plan d'aménagement - Indice B

LOT A210

Type T4

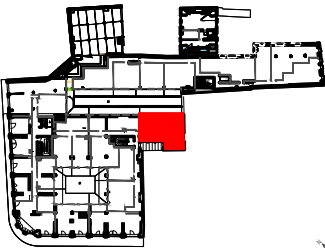

PLAN DE LOCALISATION DES LOTS
R+2

Tableau des surfaces

Surface carrez avant travaux	86.22
------------------------------	-------

Séjour/cuisine	35.10 m²
Chambre 01	10.82 m²
Chambre 02	10.75 m²
Chambre 03	9.28 m²
Salle de bain	5,24 m²
WC	1.14 m²
Dégagement	3.56 m²
TOTAL SURFACE HABITABLE	75,89 m²

Surfaces annexes

Terrasse	20.72m²
----------	---------

LEGENDE

- HSFP : Hauteur sous Plafond
- HSPo. : Hauteur sous Poutre
- R : Emplacement réfrigérateur
- LV : Emplacement Lave vaisselle
- LL : Emplacement Lave linge
- BEC : Ballon d'eau chaude
- BTH : Ballon thermodynamique
- ALL : Allège
- GC : Garde-Corps
- MTA : Module Thermique d'Alimentation
- PL : Placard
- PF : Porte fenêtre
- PFC :Porte fenêtre coulissante

 Gaine technique

 Soffite (Sof.)

 ETEL

Avril 2024

ECHELLE
1/50