

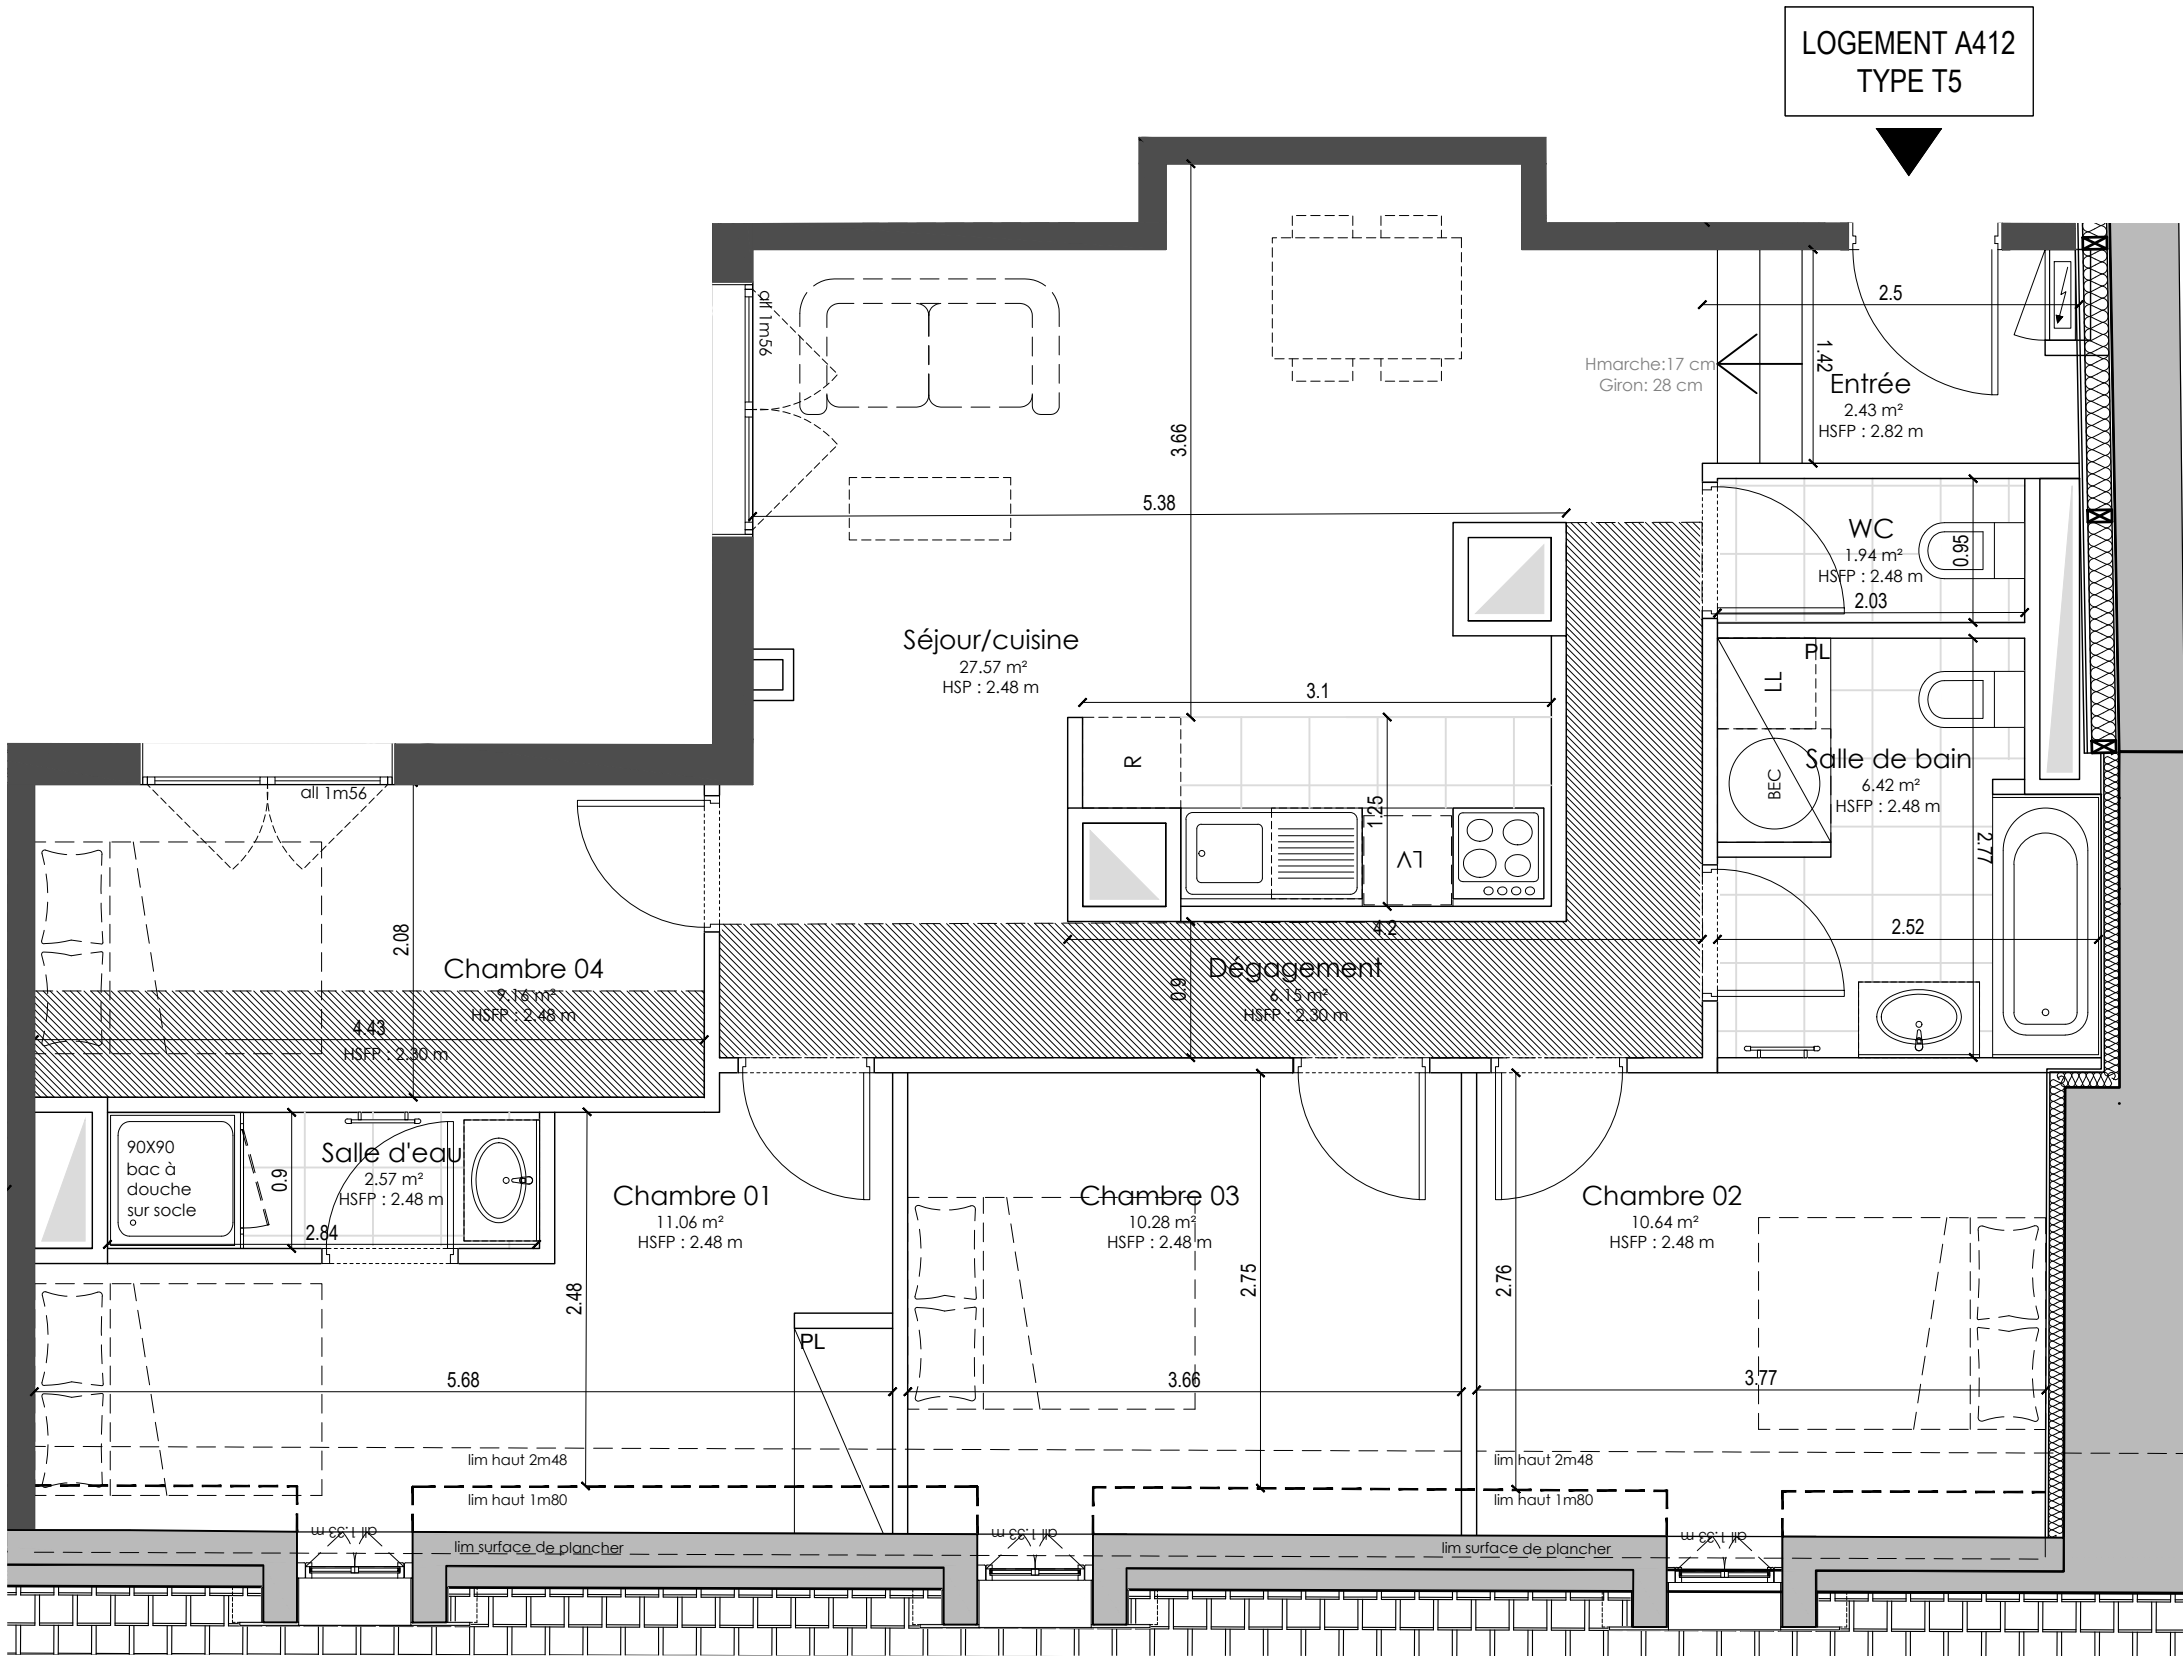


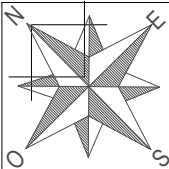


LOGEMENT A412
TYPE T5

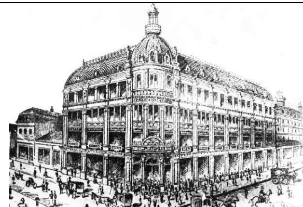

MAGASINS REUNIS
5, RUE DE LA RÉPUBLIQUE, 19-21, RUE CLAUDE
HUEZ ET 66-72, RUE GEORGES CLEMENCEAU
10000 TROYES

Plan d'aménagement - Indice B

LOT A412 Type T5

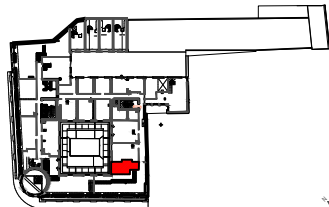

PLAN DE LOCALISATION DES LOTS
R+4

Tableau des surfaces

Surface carrez avant travaux 108.06

Séjour/cuisine	27,57 m ²
Chambre 01	11,06 m ²
Salle d'eau	2,57 m ²
Chambre 02	10,64 m ²
Chambre 03	10,28 m ²
Chambre 04	9,16 m ²
Salle de bain	6,42 m ²
WC	1,94 m ²
Entree	2,43 m ²
Dépassement	6,15 m ²

TOTAL SURFACE HABITABLE 88,23 m²

Surfaces de plancher inférieure à 1m80

Total 4.84M²

LEGENDE

- HSFP : Hauteur sous Plafond
- HSPo. : Hauteur sous Poutre
- R : Emplacement réfrigérateur
- LV : Emplacement Lave vaisselle
- LL : Emplacement Lave linge
- BEC : Ballon d'eau chaude
- BTH : Ballon thermodynamique
- ALL : Allège
- GC : Garde-Corps
- MTA : Module Thermique d'Alimentation
- PL : Placard
- PF : Porte fenêtre
- PFC : Porte fenêtre coulissante

Gaine technique Soffite (Sof.)
ETEL

Avril 2024

ECHELLE
1/50

NOTA :
Le présent projet exprime les dispositions générales du lot.
Celles-ci sont susceptibles de variations en fonction notamment des nécessités techniques
et de l'avis et des demandes des services de l'urbanisme,
des services de la DRAC et de l'Architecte des Bâtiments de France