

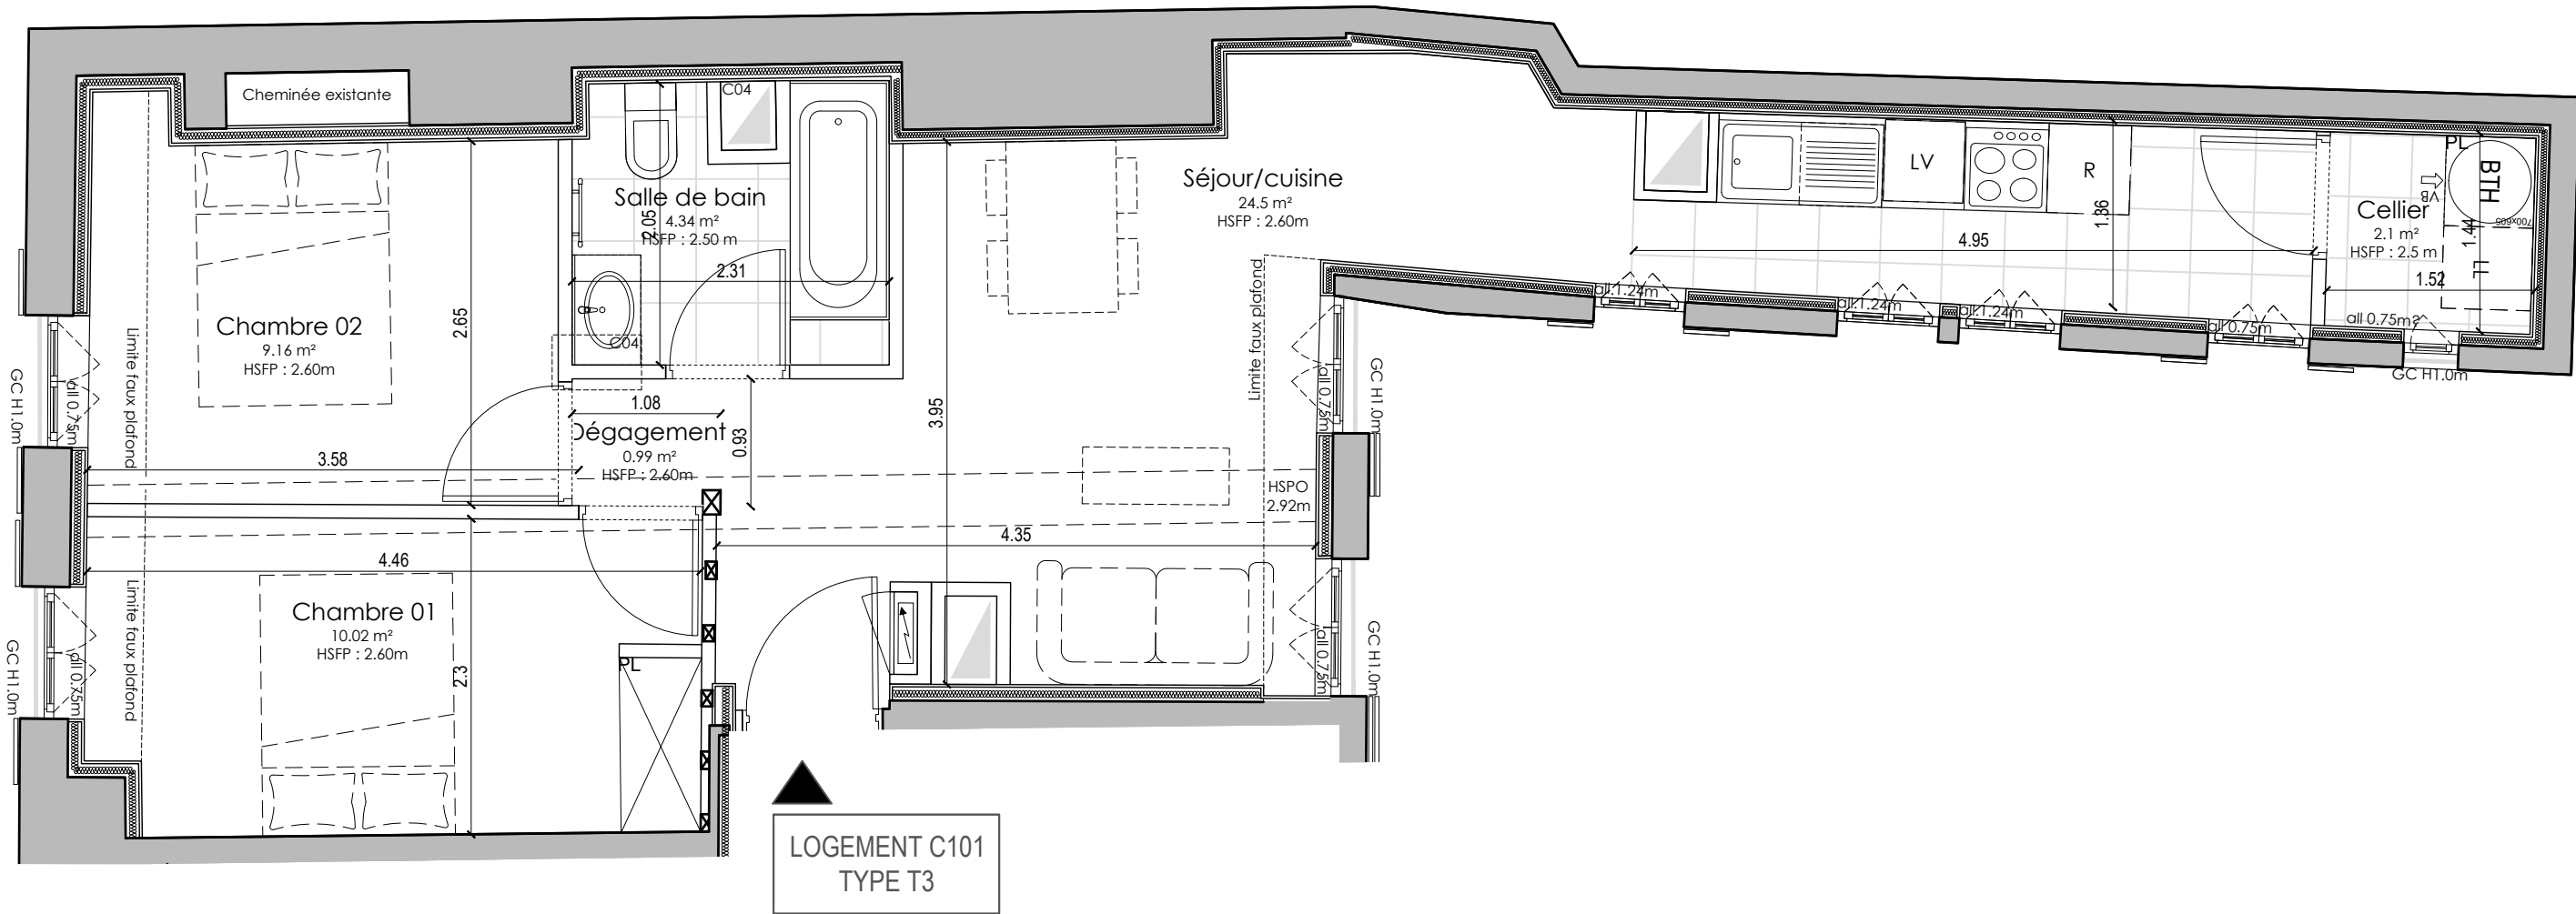


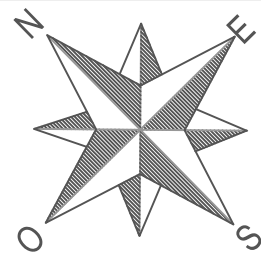

LOGEMENT C101
TYPE T3


NOTA :
Le présent projet exprime les dispositions générales du lot.
Celles-ci sont susceptibles de variations en fonction notamment des nécessités techniques
et de l'avis et des demandes des services de l'urbanisme,
des services de la DRAC et de l'Architecte des Bâtiments de France

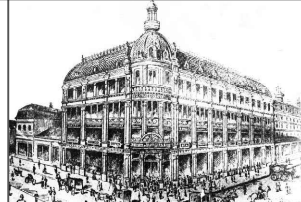

MAGASINS REUNIS
5, RUE DE LA RÉPUBLIQUE, 19-21, RUE CLAUDE
HUEZ ET 66-72, RUE GEORGES CLEMENCEAU
10000 TROYES

Plan d'aménagement - Indice A

LOT C101 Type T3

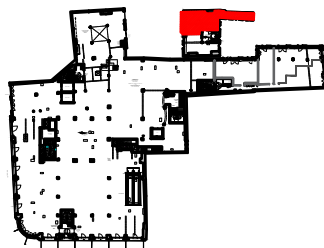


PLAN DE LOCALISATION DES LOTS
R+1

Tableau des surfaces

Surface existante avant travaux	59.88
Séjour/cuisine	24,5 m²
Chambre 01	10,02 m²
Chambre 02	9,16 m²
Salle de bain	4,34 m²
Cellier	2,1 m²
Dépassement	0,99 m²
TOTAL SURFACE HABITABLE	48,99 m²

LEGENDE

- HSP : Hauteur sous Plafond
- HSPo. : Hauteur sous Poutre
- F : Four
- LV : Lave vaisselle
- LL : Lave linge
- BEC : Ballon d'eau chaude
- ALL : Allège
- GC : Garde-Corps
- GTL : Gaine Technique Logement
- R : Réfrigérateur

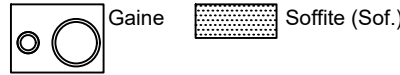

Juin 2023

ECHELLE
1/50