



LOGEMENT A302
TYPE T3 BIS

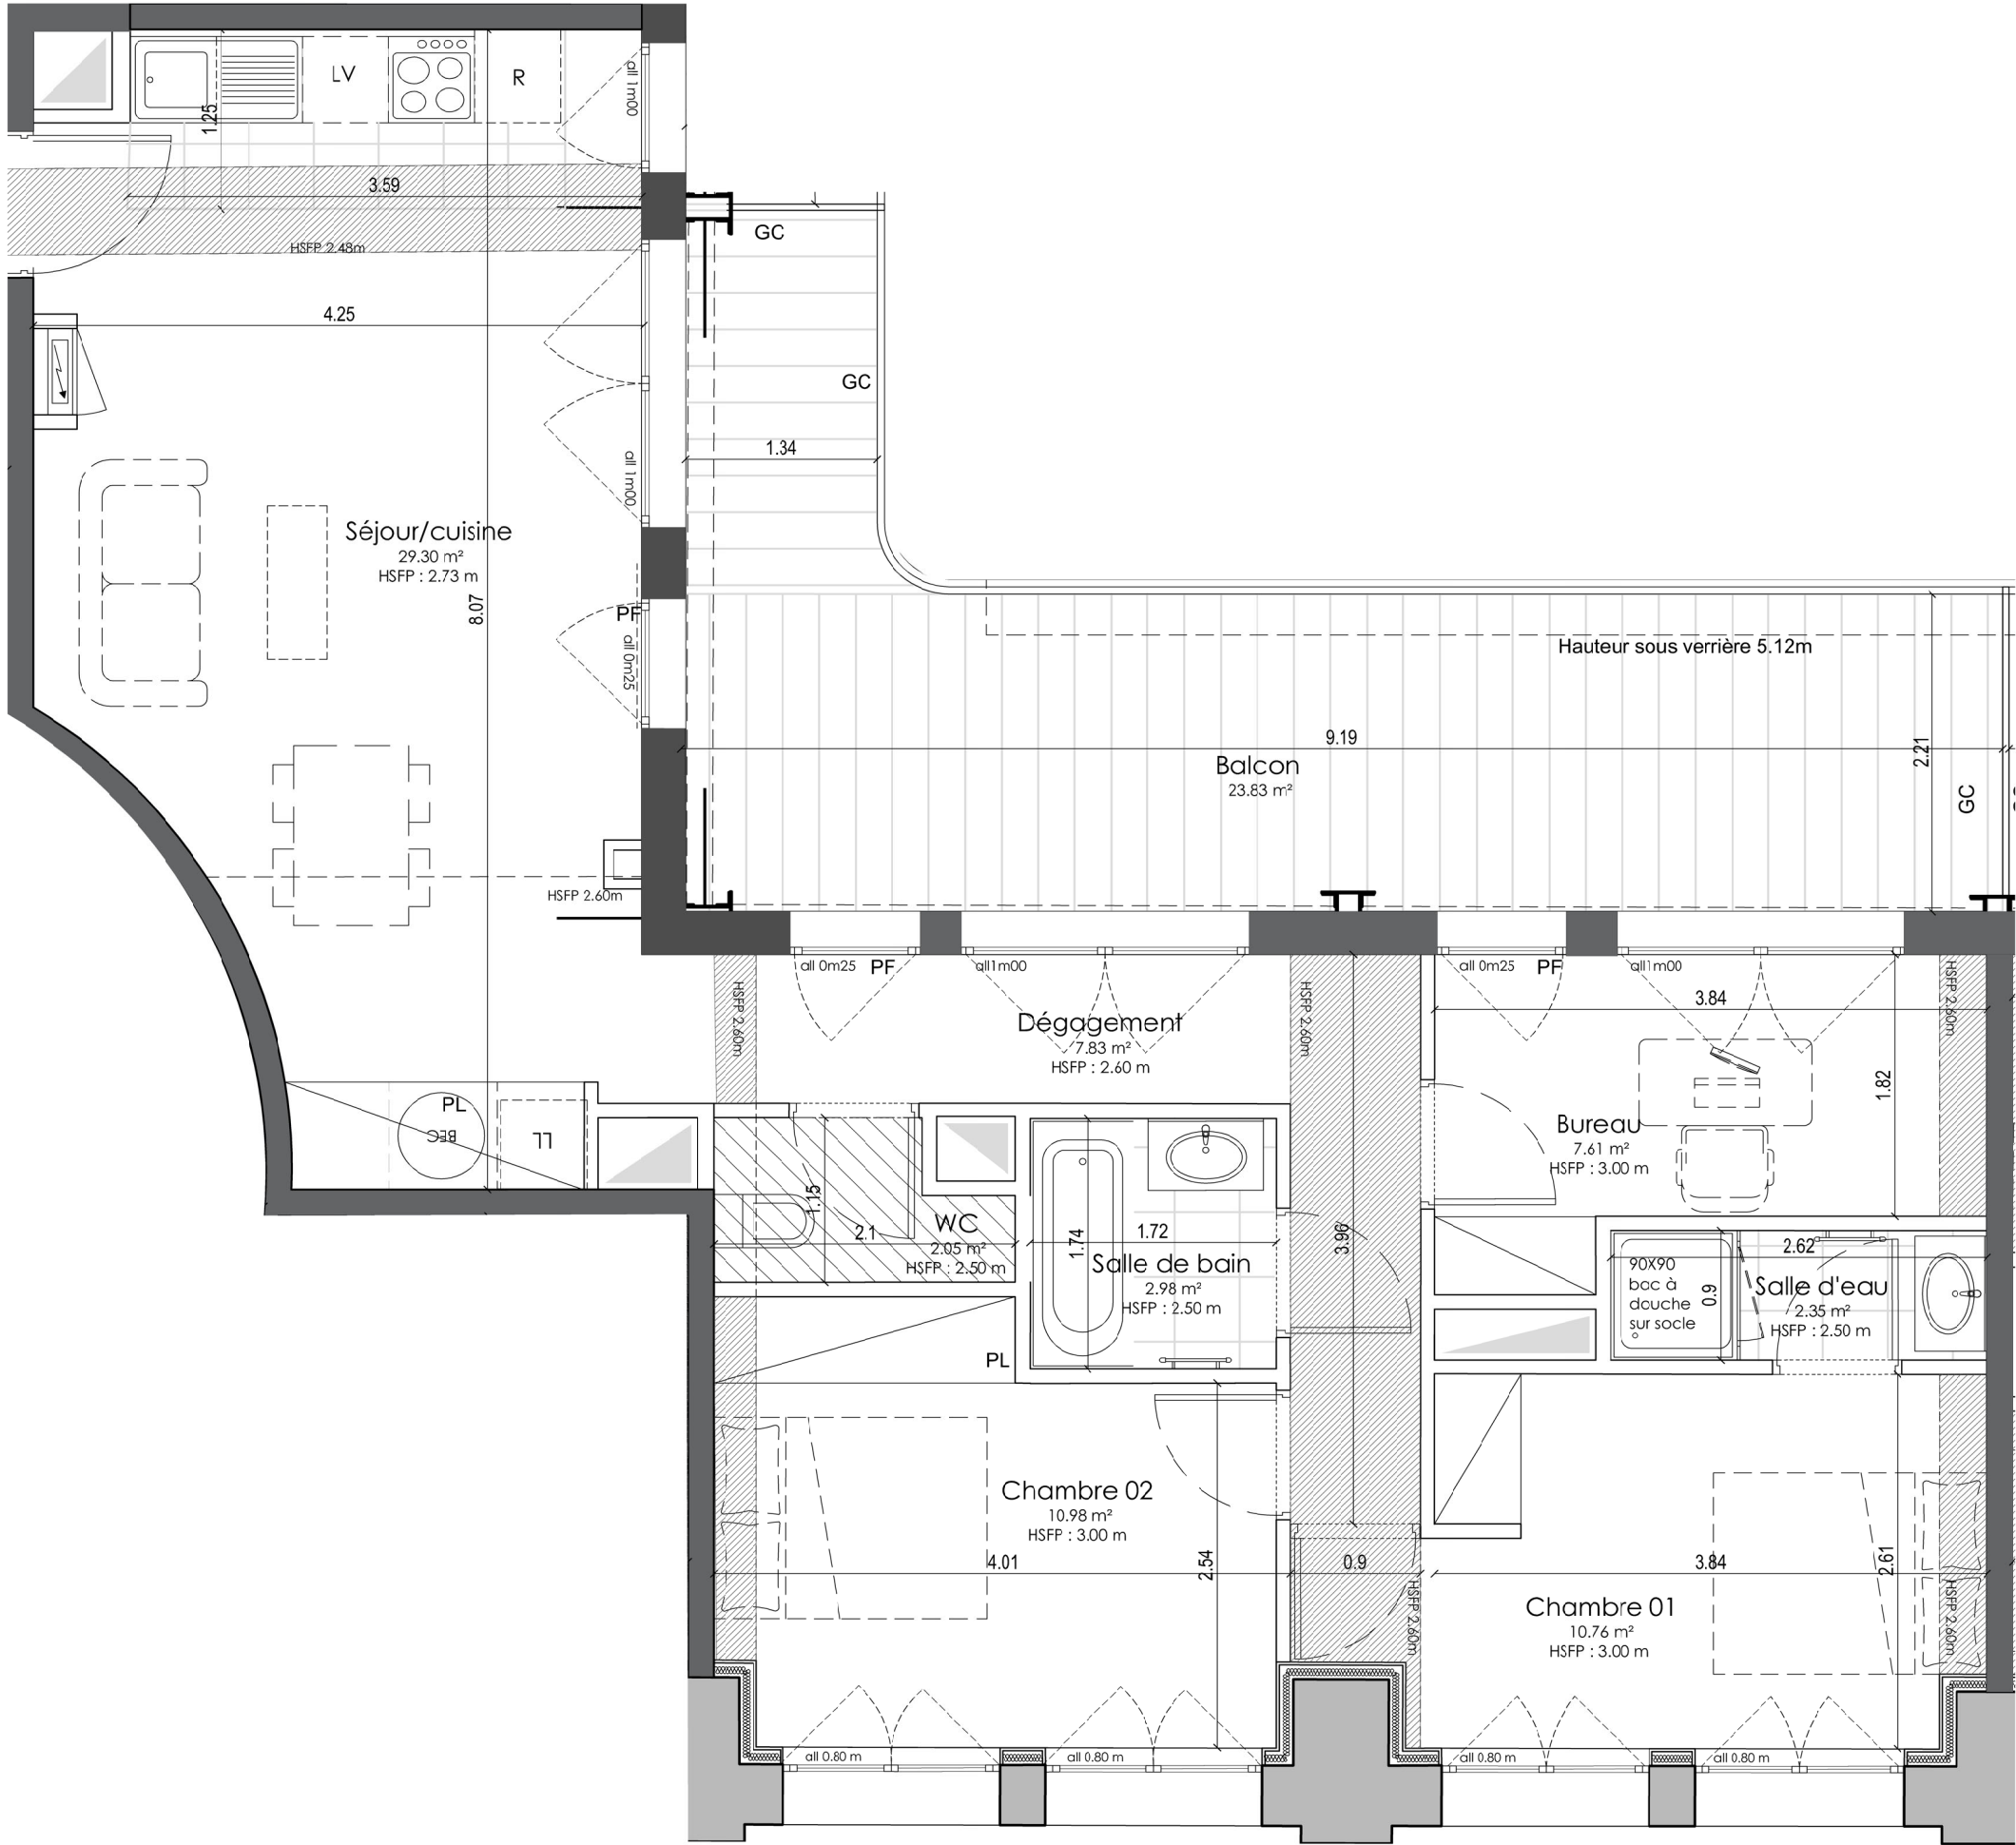

NOTA :
Le présent projet exprime les dispositions générales du lot.
Celles-ci sont susceptibles de variations en fonction notamment des nécessités techniques
et de l'avis et des demandes des services de l'urbanisme,
des services de la DRAC et de l'Architecte des Bâtiments de France

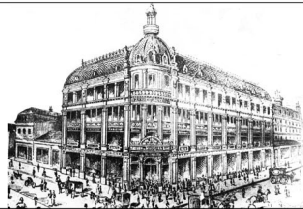

MAGASINS REUNIS
5, RUE DE LA RÉPUBLIQUE, 19-21, RUE CLAUDE
HUEZ ET 66-72, RUE GEORGES CLEMENCEAU
10000 TROYES

Plan d'aménagement - Indice B

LOT A302 Type T3 BIS



PLAN DE LOCALISATION DES LOTS
R+3

Tableau des surfaces

Surface carrez avant travaux 81.69

Séjour/cuisine	29,3 m ²
Chambre 01	10,76 m ²
Chambre 02	10,98 m ²
Bureau	7,61 m ²
Salle de bain	2,98 m ²
Salle d'eau	2,35 m ²
WC	2,05 m ²
Dégagement	7,83 m ²
TOTAL SURFACE HABITABLE	73,86 m²

Surfaces annexes

Balcon 23.83m²

LEGENDE

- HSFP : Hauteur sous Plafond
- HSPo. : Hauteur sous Poutre
- R : Emplacement réfrigérateur
- LV : Emplacement Lave vaisselle
- LL : Emplacement Lave linge
- BEC : Ballon d'eau chaude
- BTH : Ballon thermodynamique
- ALL : Allège
- GC : Garde-Corps
- MTA : Module Thermique d'Alimentation
- PL : Placard
- PF : Porte fenêtre
- PFC : Porte fenêtre coulissante

Gaine technique
ETEL

Soffite (Sof.)

Avril 2024

ECHELLE
1/50