

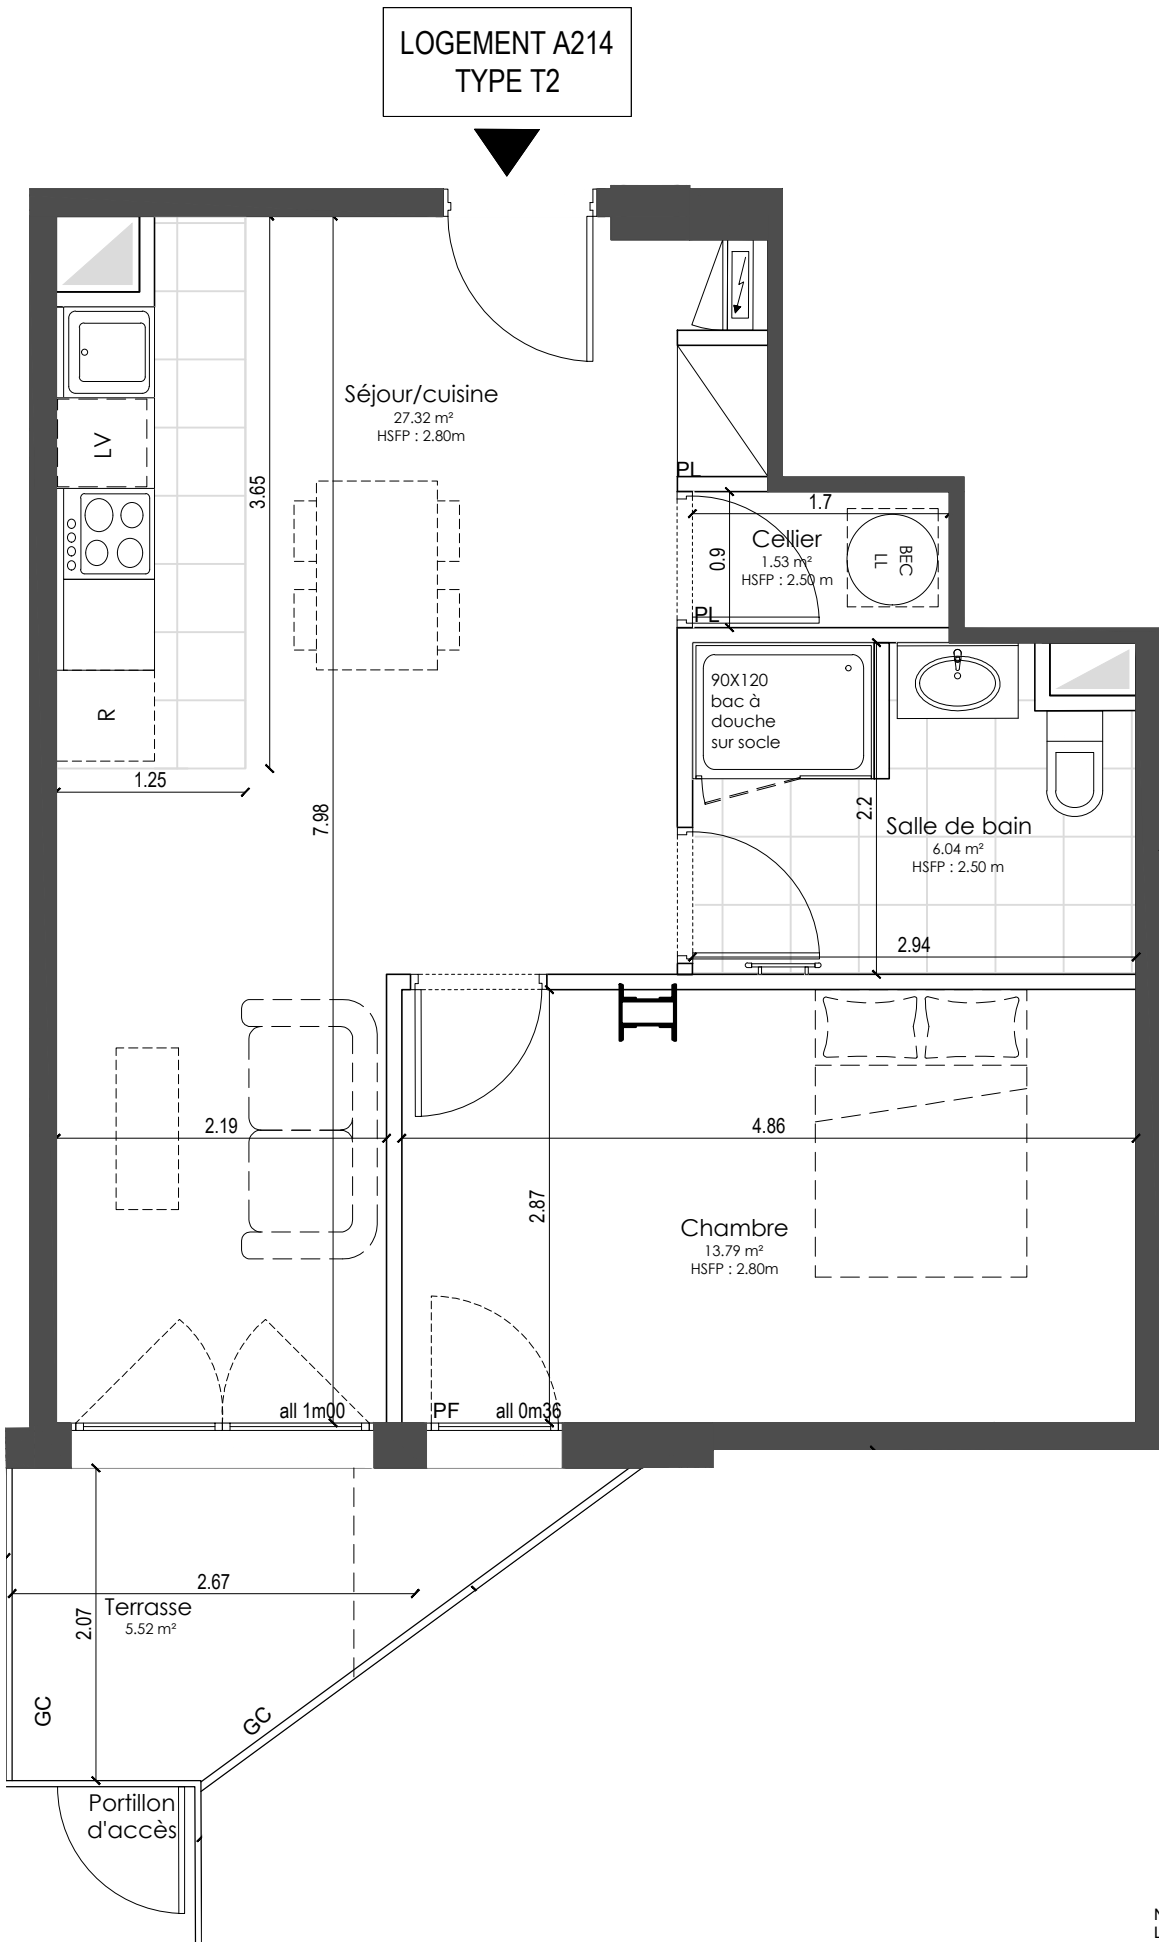


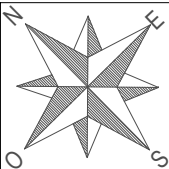


NOTA :
Le présent projet exprime les dispositions générales du lot.
Celles-ci sont susceptibles de variations en fonction notamment des nécessités techniques
et de l'avis et des demandes des services de l'urbanisme,
des services de la DRAC et de l'Architecte des Bâtiments de France

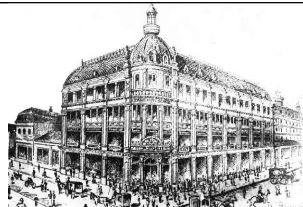

MAGASINS REUNIS
5, RUE DE LA RÉPUBLIQUE, 19-21, RUE CLAUDE
HUEZ ET 66-72, RUE GEORGES CLEMENCEAU
10000 TROYES

Plan d'aménagement - Indice C

LOT A214 **Type T2**

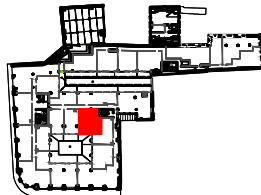

**PLAN DE LOCALISATION DES LOTS
R+2**

Tableau des surfaces

50.48	
Séjour/cuisine	27.32 m²
Chambre 01	13.79 m²
Salle de bain	6.04 m²
Cellier	1.53 m²
TOTAL SURFACE HABITABLE	48.68 m²

Surfaces annexes

Terrasse 5.52m²

LEGENDE

- HSFP : Hauteur sous Plafond
- HSPo. : Hauteur sous Poutre
- R : Emplacement réfrigérateur
- LV : Emplacement Lave vaisselle
- LL : Emplacement Lave linge
- BEC : Ballon d'eau chaude
- BTH : Ballon thermodynamique
- ALL : Allège
- GC : Garde-Corps
- MTA : Module Thermique d'Alimentation
- PL : Placard
- PF : Porte fenêtre
- PFC :Porte fenêtre coulissante

Gaine technique Soffite (Sof.)
 ETEL

Juillet 2024

ECHELLE
1/50