


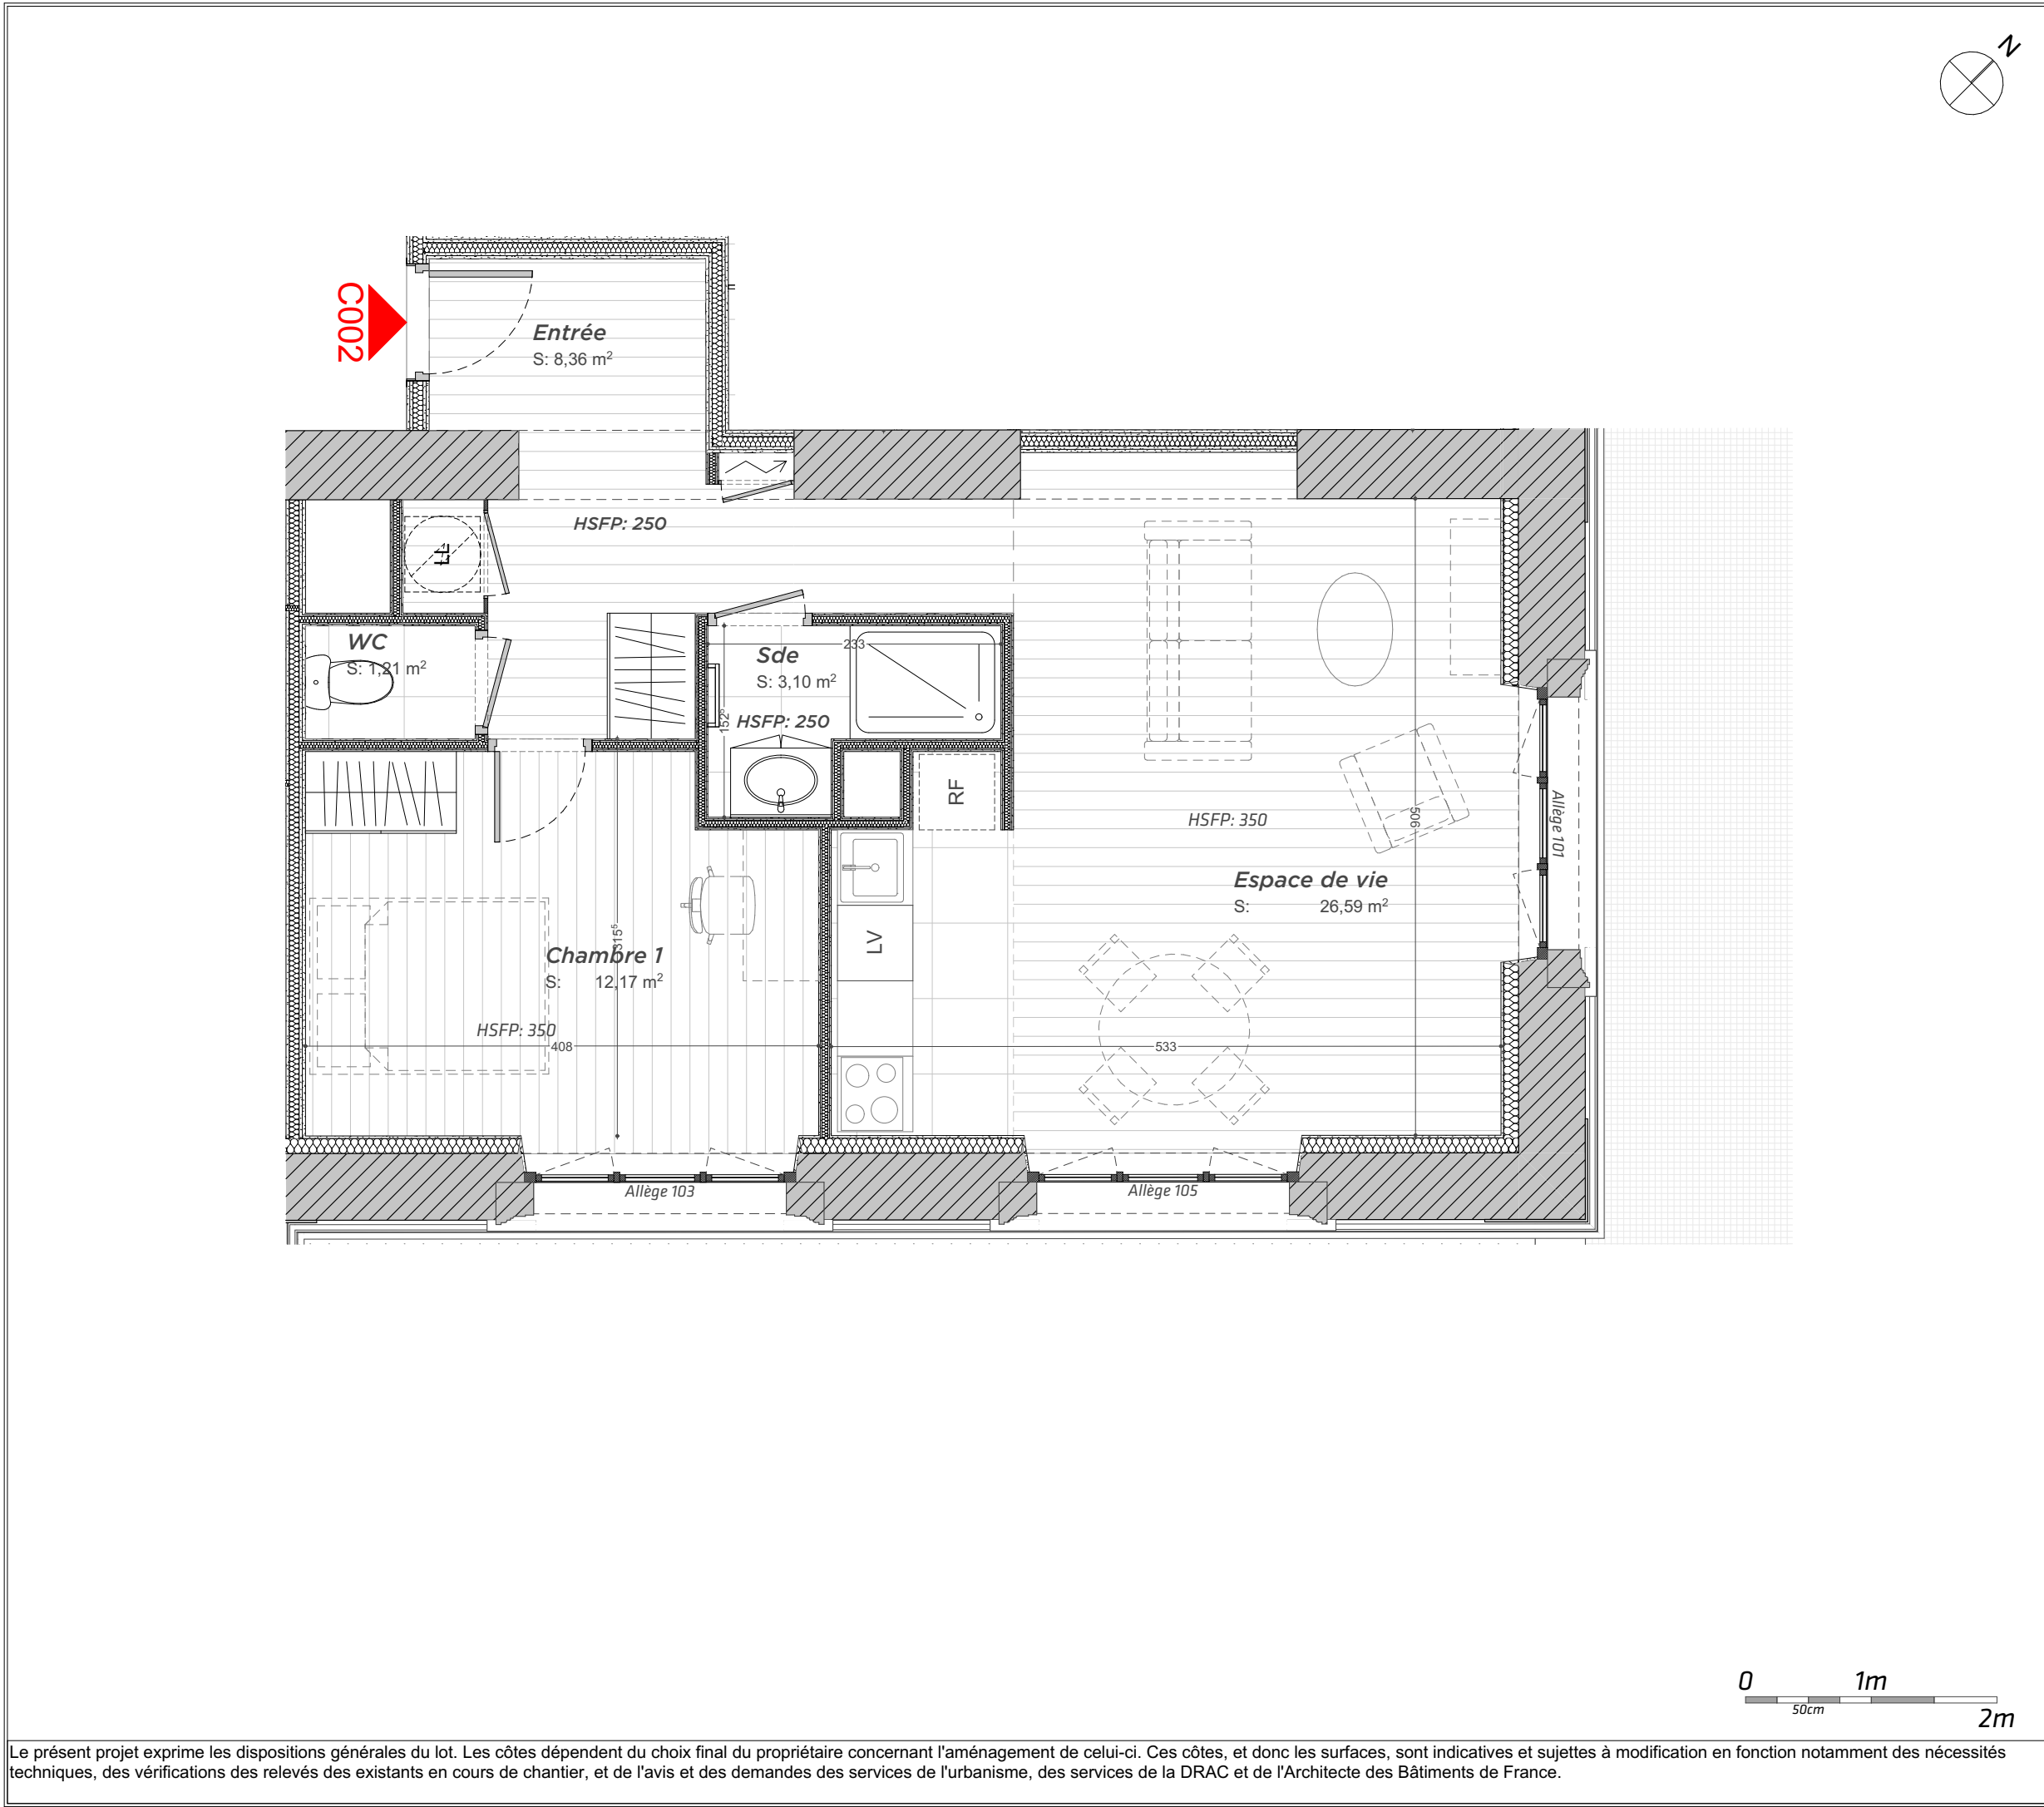

DOMAINE DE WENDEL

HAYANGE - 57

Rue De Wendel

Projet de Restauration

C002	RDC haut	Type: T2
------	----------	----------

INDICE A

SURFACES EXISTANTES


C002	Carrez existante	53,59 m ²
------	------------------	----------------------

SURFACES HABITABLES PROJETEES

C002	Chambre 1	12,17
	Entrée	8,36
	Espace de vie	26,59
	Sde	3,10
	WC	1,21
	TOTAL	51,43 m ²


SURFACES ANNEXES PROJETEES

PLAN DE REPERAGE

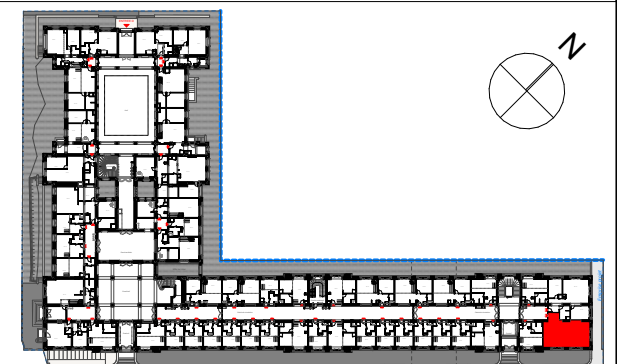

LEGENDE SYMBOLES

: Tableau électrique	LV : Lave-vaisselle
VR : Volets roulants	LL : Lave-linge
RF : Réfrigérateur	: Faux-plafond
HSFP: Hauteur sous faux-plafond en cm	

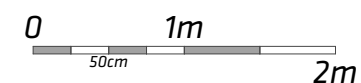

Le présent projet exprime les dispositions générales du lot. Les côtes dépendent du choix final du propriétaire concernant l'aménagement de celui-ci. Ces côtes, et donc les surfaces, sont indicatives et sujettes à modification en fonction notamment des nécessités techniques, des vérifications des relevés des existants en cours de chantier, et de l'avis et des demandes des services de l'urbanisme, des services de la DRAC et de l'Architecte des Bâtiments de France.

