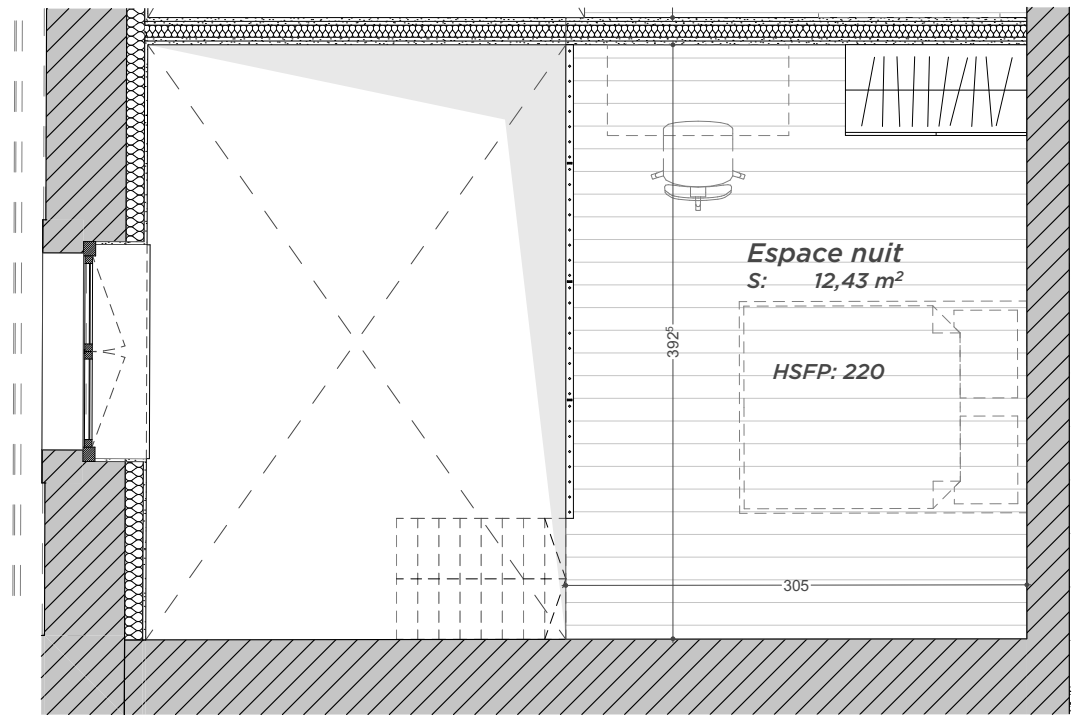
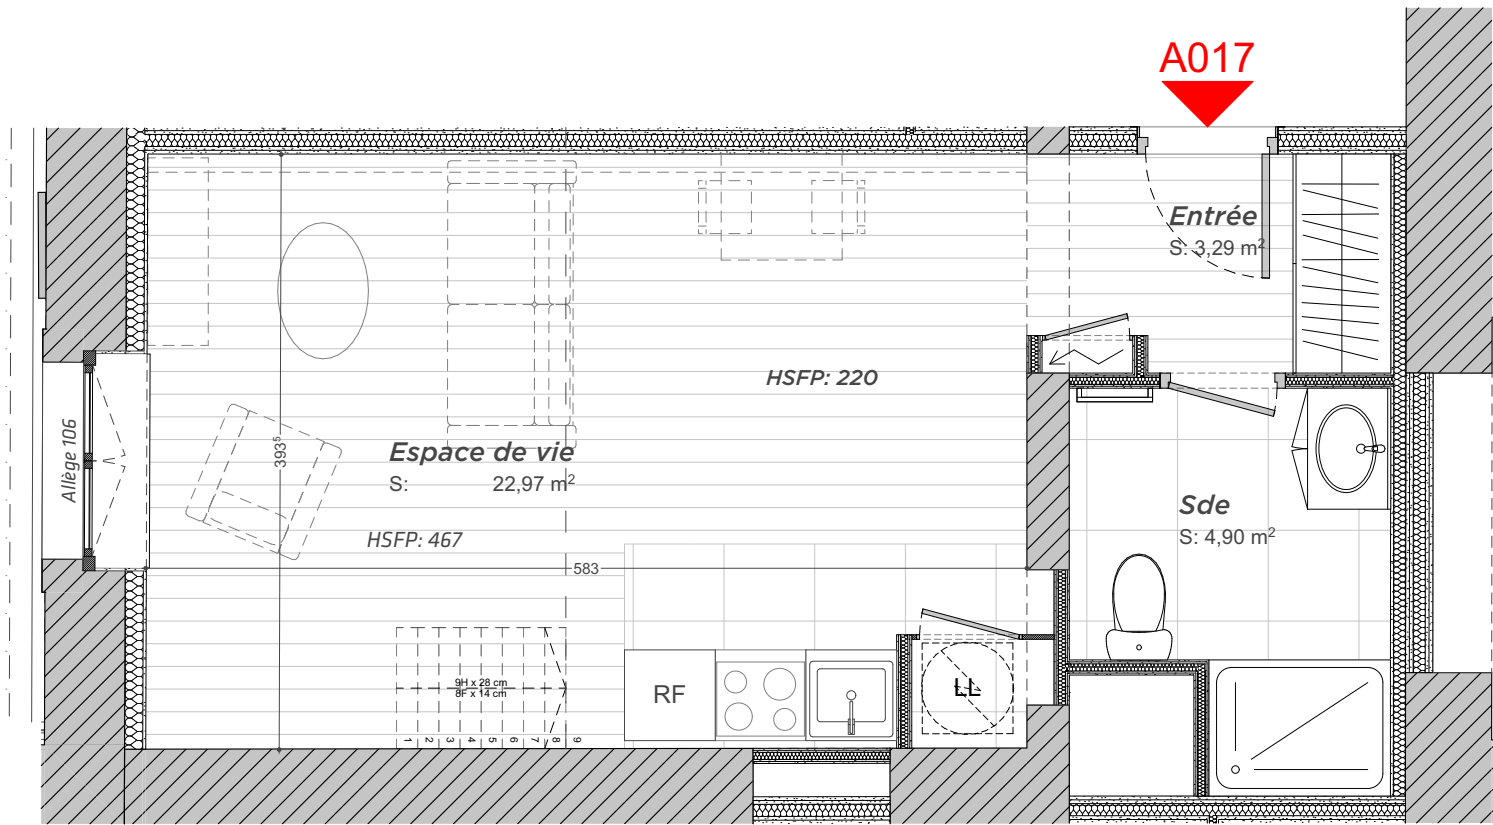


DOMAINE DE
WENDEL
HAYANGE - 57

Rue De Wendel

Projet de Restauration

A017 RDC haut Type: T1bis D

INDICE A

SURFACES EXISTANTES


A017	Carrez existante	33,42 m²
------	------------------	----------

SURFACES HABITABLES PROJETEES

A017	Entrée	3,29
	Espace de vie	22,97
	Espace nuit	12,43
	Sde	4,90
	TOTAL	43,59 m²


SURFACES ANNEXES PROJETEES

PLAN DE REPERAGE

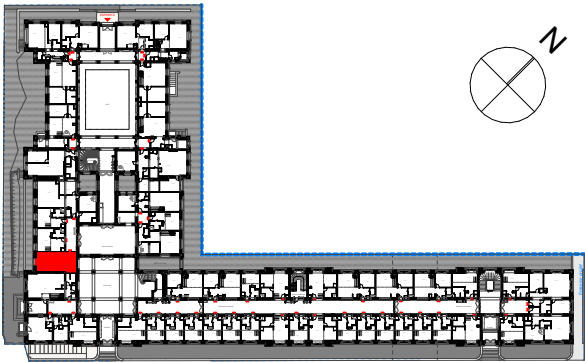

LEGENDE SYMBOLES

Tableau électrique
VR : Volets roulants
RF : Réfrigérateur
HSFP: Hauteur sous faux-plafond en cm
LV : Lave-vaisselle
LL : Lave-linge
Faux-plafond

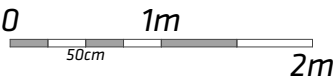

Le présent projet exprime les dispositions générales du lot. Les côtes dépendent du choix final du propriétaire concernant l'aménagement de celui-ci. Ces côtes, et donc les surfaces, sont indicatives et sujettes à modification en fonction notamment des nécessités techniques, des vérifications des relevés des existants en cours de chantier, et de l'avis et des demandes des services de l'urbanisme, des services de la DRAC et de l'Architecte des Bâtiments de France.

