


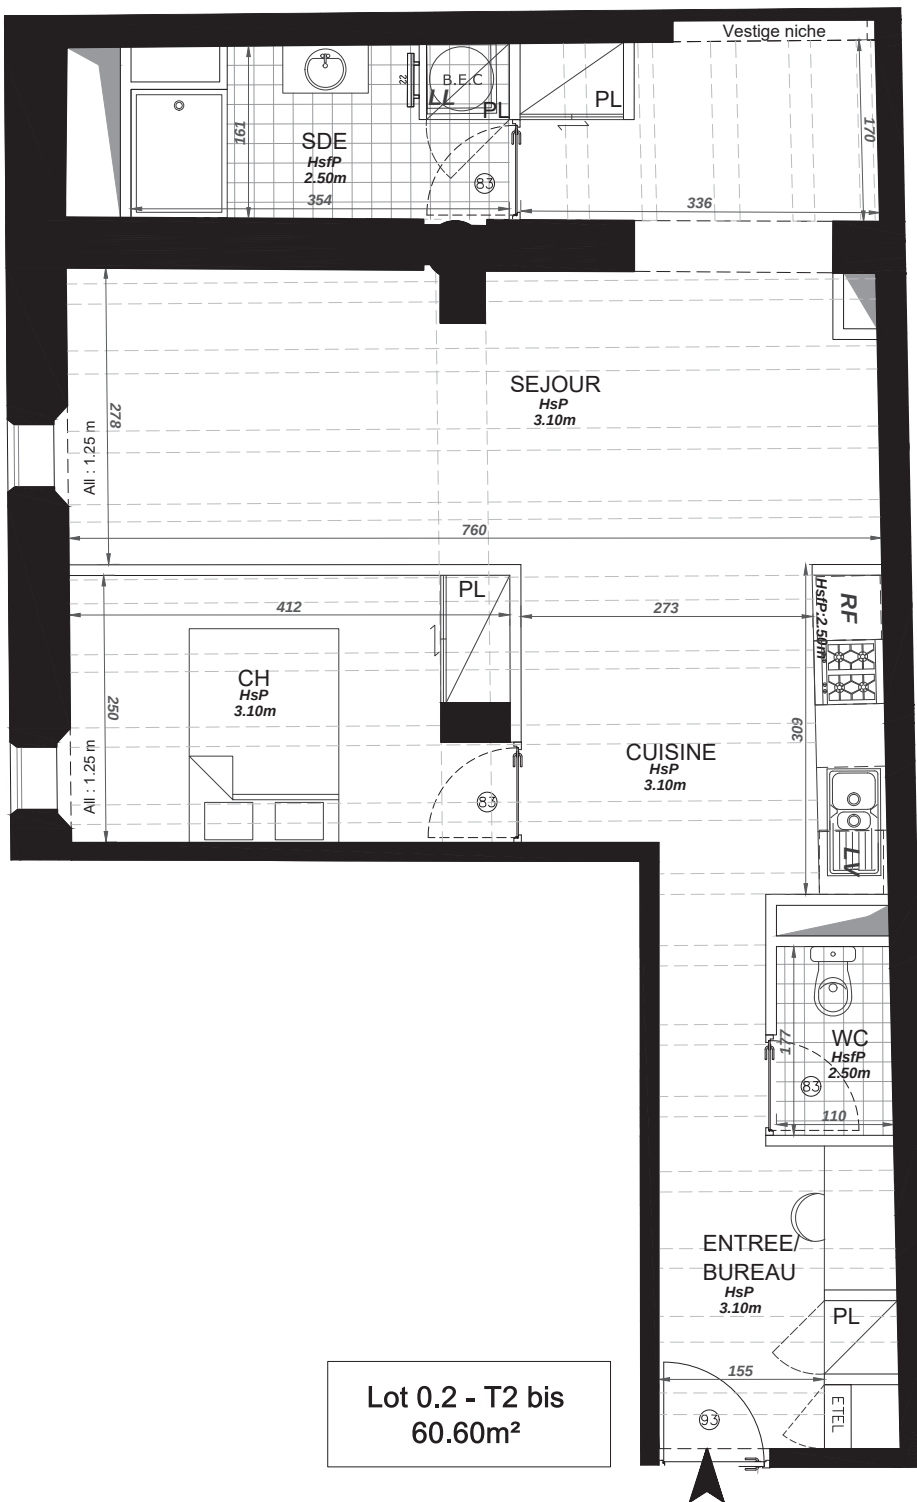

COMMANDERIE SAINT-ANTOINE 7 rue des Piques 57000 Metz

PROJET DE RESTAURATION

Niveau : RdC

LOT : 0.2 **TYPE : T2BIS** **Indice A**

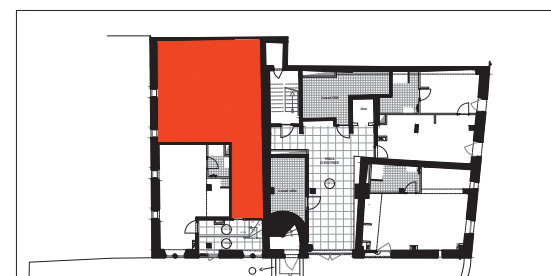


TABLEAU DES SURFACES

SURFACES EXISTANTES :

Surface Carrez :	65.00m ²
Surface Plateau :	66.60m ²

SURFACES HABITABLES PROJETEES :

Entrée / bureau	8.10m ²
WC	1.90m ²
Cuisine	9.80m ²
Chambre	10.00m ²
Séjour	25.90m ²
Salle d'Eau	4.90m ²

TOTAL HABITABLE 60.60m²

Bois apparents

LEGENDE :

SS : Sèche-serviette
PL : Placard
LV : Lave-vaisselle
BEC : Ballon d'eau chaude
ETEL : Tableau électrique



Le présent plan exprime les dispositions générales du lot.
Les cotes dépendent du choix final des propriétaires pour ce qui concerne l'aménagement.
Ces cotes, et donc ces surfaces, sont indicatives et sujettes à modifications en fonction des nécessités techniques, des vérifications des relevés des existants en cours de chantier, et sous réserve d'accord des services de l'Architecte des Bâtiments de France et de la DRAC