
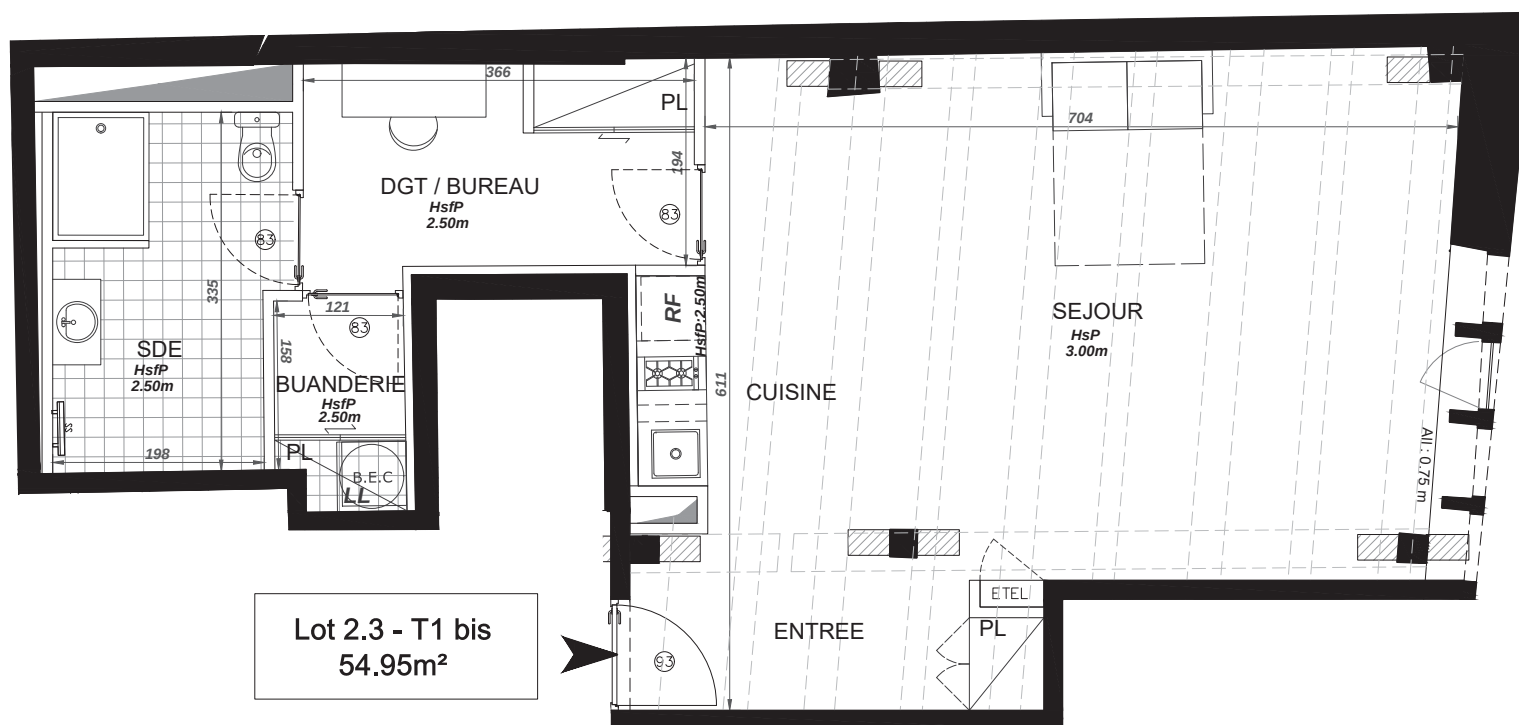


COMMANDERIE SAINT-ANTOINE
7 rue des Piques
57000 Metz

PROJET DE RESTAURATION

Niveau : R+2

LOT : 2.3 **TYPE : T1BIS** **Indice A**

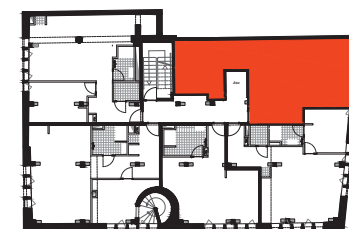

Surface non prise en compte
 Bois apparents

LEGENDE :

SS : Sèche-serviette
PL : Placard
LV : Lave-vaisselle
BEC : Ballon d'eau chaude
ETEL : Tableau électrique



TABLEAU DES SURFACES

SURFACES EXISTANTES :

Surface Carrez : 55.10m²
Surface Plateau : 60.15m²

SURFACES HABITABLES PROJETÉES :

Entrée 4.45m²
Cuisine - Séjour 34.60m²
Dégagement / bureau 7.05m²
Salle d'Eau 7.00m²
Buanderie 1.85m²

TOTAL HABITABLE 54.95m²

Le présent plan exprime les dispositions générales du lot.
Les cotes dépendent du choix final des propriétaires pour ce qui concerne l'aménagement.
Ces cotes, et donc ces surfaces, sont indicatives et sujettes à modifications en fonction des nécessités techniques, des vérifications des relevés des existants en cours de chantier, et sous réserve d'accord des services de l'Architecte des Bâtiments de France et de la DRAC