

Carré Mithras

7 rue Régale , 30 000 Nîmes

Plan d'aménagement - Indice A

Appartement A 2.1

Type T3

Plan de niveau

R+2



Tableau de surfaces

SURFACES EXISTANTES

Surface Carrez avant travaux 91.28 m²

SURFACES HABITABLES PROJETEES


Pièces	Surfaces habitables
Cuisine:	13.89 m ²
Séjour:	21.55 m ²
SdE:	6.41 m ²
WC:	1.88 m ²
Chambre 01:	17.54 m ²
Chambre 02:	16.25 m ²
Couloir :	9.15 m ²

TOTAL 86.67 m²

Surfaces annexes

Le présent projet exprime les dispositions générales du lot. Celle-ci sont susceptibles de variations en fonction notamment des nécessités techniques et de l'avis et des demandes des services de l'urbanisme, des services de la DRAC et de l'Architecte des Bâtiments de France.

La conservation des éléments remarquables est soumise à l'accord préalable de l'ABF et de la DRAC est susceptible d'être modifiée.

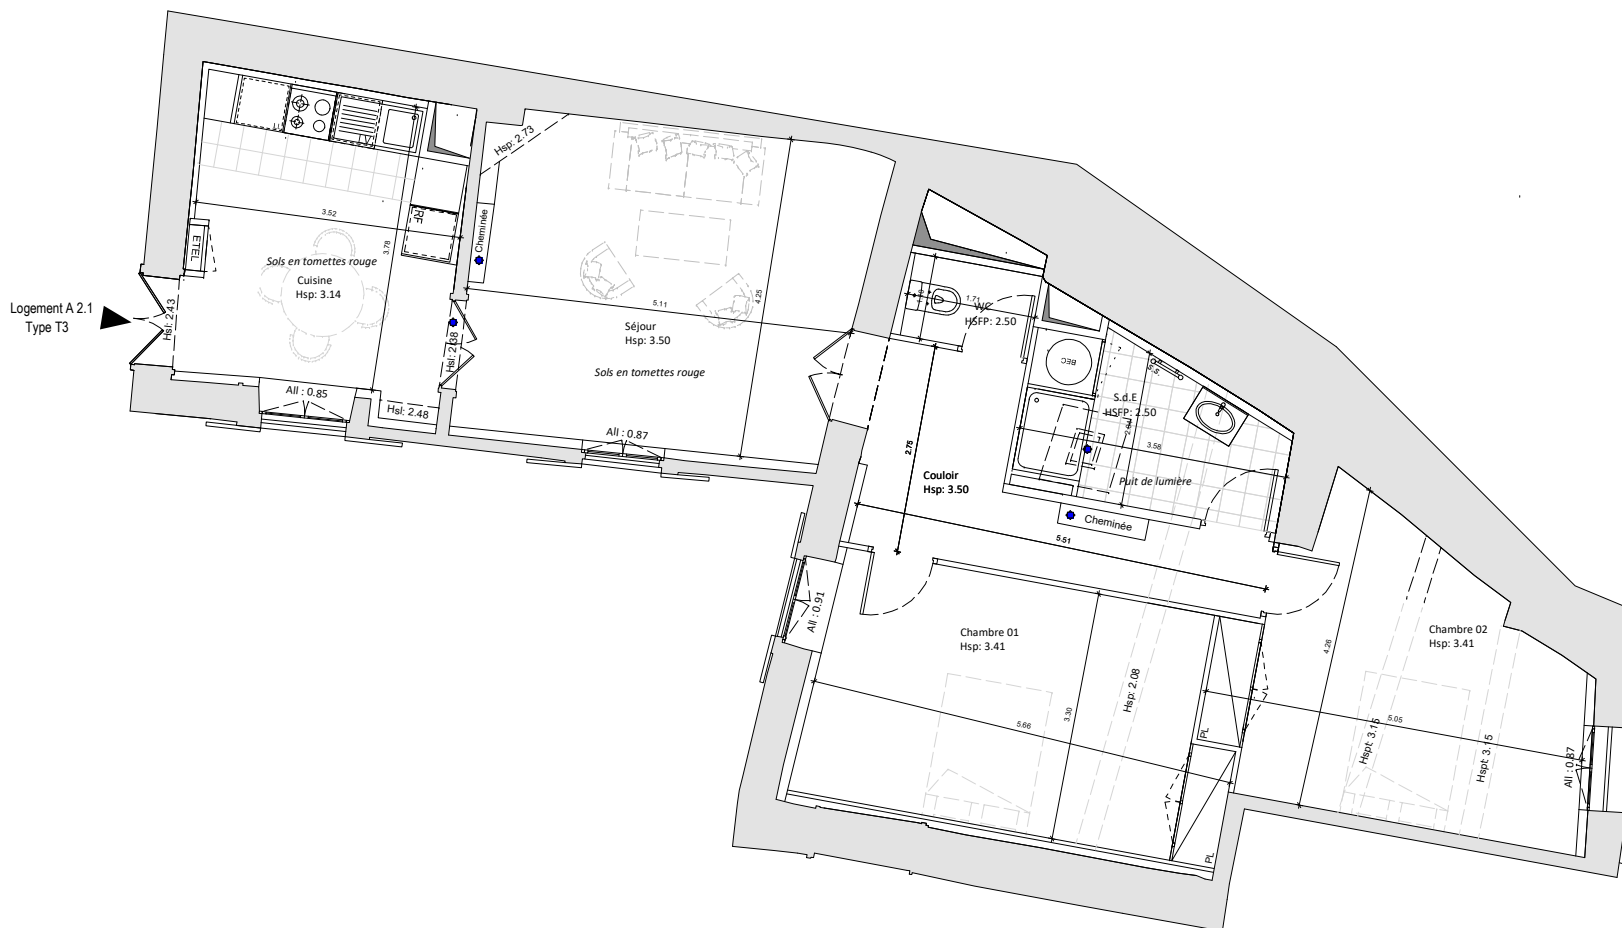

Logement A 2.1
Type T3



0m 1 2.5

ELEMENTS PATRIMONIAUX

Présence de décor à conserver et restaurer

LEGENDE

FR	Frigidaire	Carrelage
LL	Lave-linge	Tableau elec.
LV	Lave -vaisselle	Gaine technique
BEC	Ballon d'eau chaude	Sèche serviette
PL	Placard	Volets Battants Ext.
PF	Porte fenêtre	Volets Battants Inter.
All.	Allège	
HSP	Hauteur sous faux plafond	
HSPo	Hauteur sous poutre	