

Carré Mithras

7 rue Régale , 30 000 Nîmes

Plan d'aménagement - Indice A

Appartement A 3.5

Type T3

Plan de niveau

R+3



Tableau de surfaces

SURFACES EXISTANTES

Surface Carrez avant travaux 71.89 m²

SURFACES HABITABLES PROJETEES


Pièces	Surfaces habitables
Entrée	7.30 m ²
Cuisine / Séjour:	21.92 m ²
SdE / WC:	4.85 m ²
Chambre 01 + Dressing :	16.93 m ²
Chambre 02:	11.38 m ²
Couloir :	6.36 m ²

TOTAL 68.74 m²

Surfaces annexes

Le présent projet exprime les dispositions générales du lot. Celle-ci sont susceptibles de variations en fonction notamment des nécessités techniques et de l'avis et des demandes des services de l'urbanisme, des services de la DRAC et de l'Architecte des Bâtiments de France.

La conservation des éléments remarquables est soumise à l'accord préalable de l'ABF et de la DRAC est susceptible d'être modifiée.

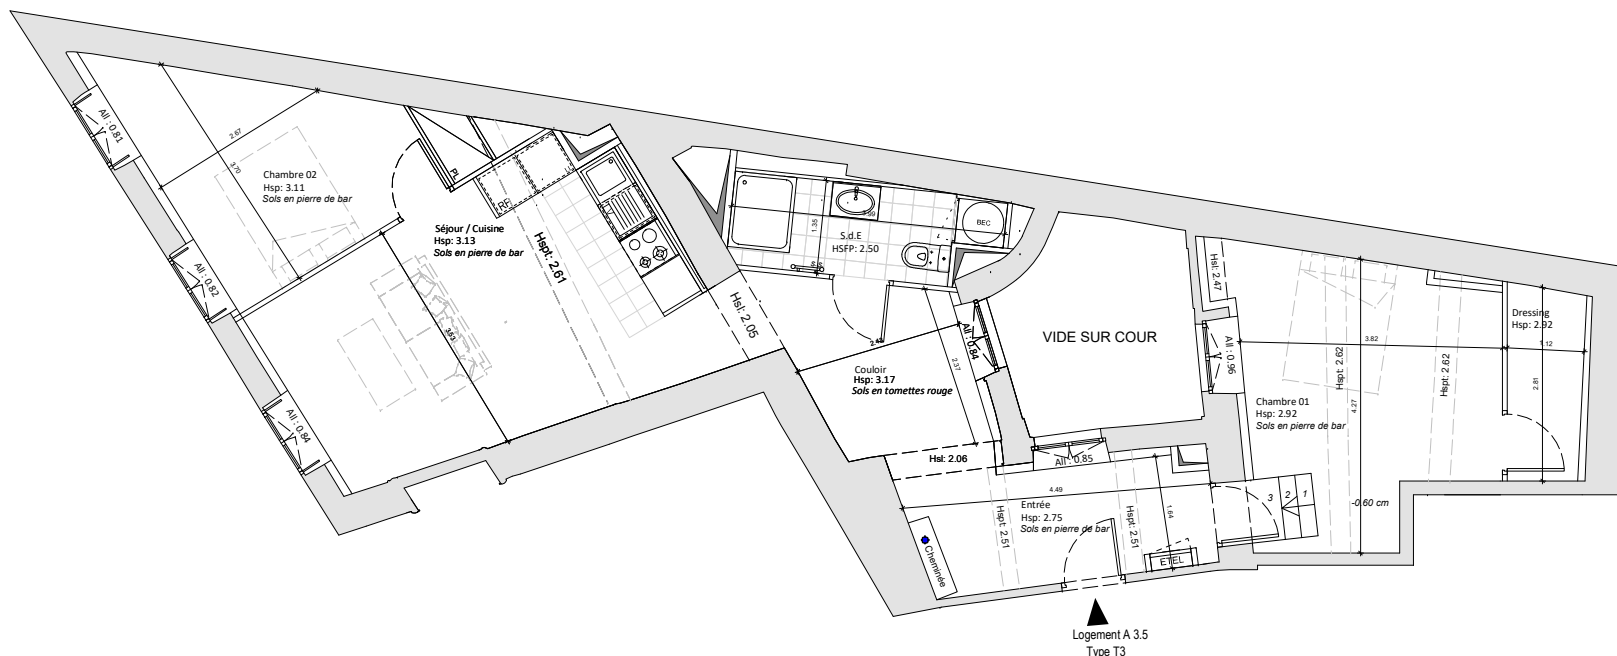

Logement A 3.5
Type T3

ELEMENTS PATRIMONIAUX

~~~~~ Présence de décor à conserver et restaurer  
●

### LEGENDE

|      |                           |  |                        |
|------|---------------------------|--|------------------------|
| FR   | Frigidaire                |  | Carrelage              |
| LL   | Lave-linge                |  | Tableau elec.          |
| LV   | Lave -vaisselle           |  | Gaine technique        |
| BEC  | Ballon d'eau chaude       |  | Sèche serviette        |
| PL   | Placard                   |  | Volets Battants Ext.   |
| PF   | Porte fenêtre             |  | Volets Battants Inter. |
| All. | Allège                    |  |                        |
| HSFP | Hauteur sous faux plafond |  |                        |
| HSPo | Hauteur sous poutre       |  |                        |



0m 1 2.5