


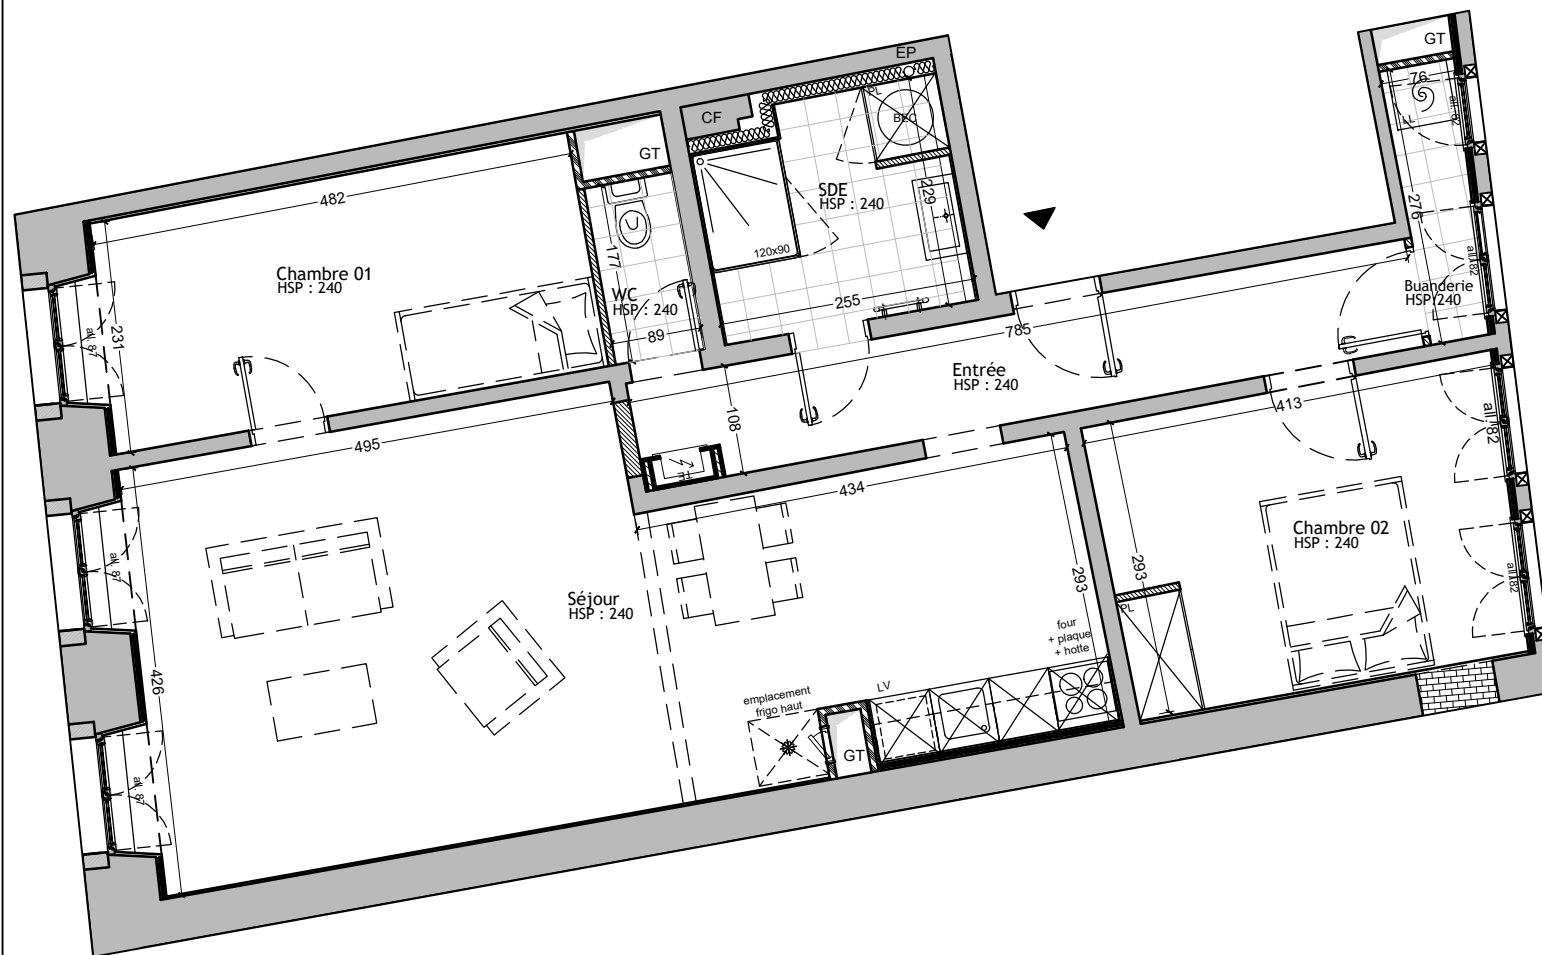

PASSAGE NOTRE-DAME

1, rue Mercière
67000 Strasbourg

PROPOSITION D'AMENAGEMENT - Indice C

Lot 3.1 Type T3 R+3

Plan de situation

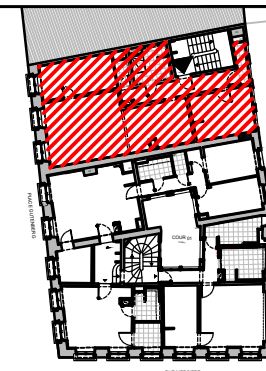


Tableau des surfaces

SURFACE AVANT TRAVAUX

Surface Carrez : 79.1 m²

Surface Plateau: 82.4 m²

SURFACE HABITABLES PROJETEES

Pièces: Surfaces habitables:

Entrée	8.2 m ²
Séjour	34.1 m ²
Chambre 01	11.4 m ²
Chambre 02	12.0 m ²
Salle d'eau	5.1 m ²
WC	1.6 m ²
Buanderie	1.8 m ²

TOTAL	74.2 m ²
-------	---------------------

 $h < 1.80\text{m}$

0.0 m²

Hauteurs hors retombée de poutres

Le présent plan exprime les dispositions générales du lot. Celles-ci sont susceptibles de variations en fonction notamment des nécessités techniques et de l'avis et des demandes des services de l'urbanisme, des services de la DRAC et de l'Architecte des Bâtiments de France.