


RDC

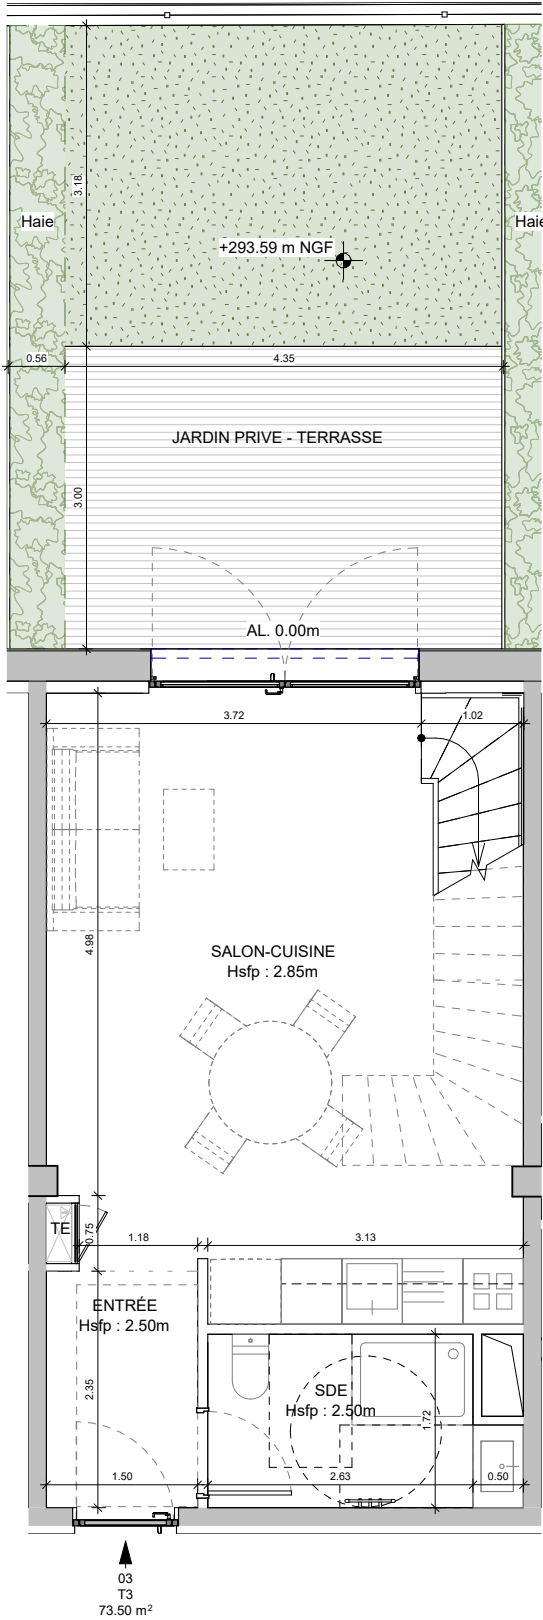

R+1

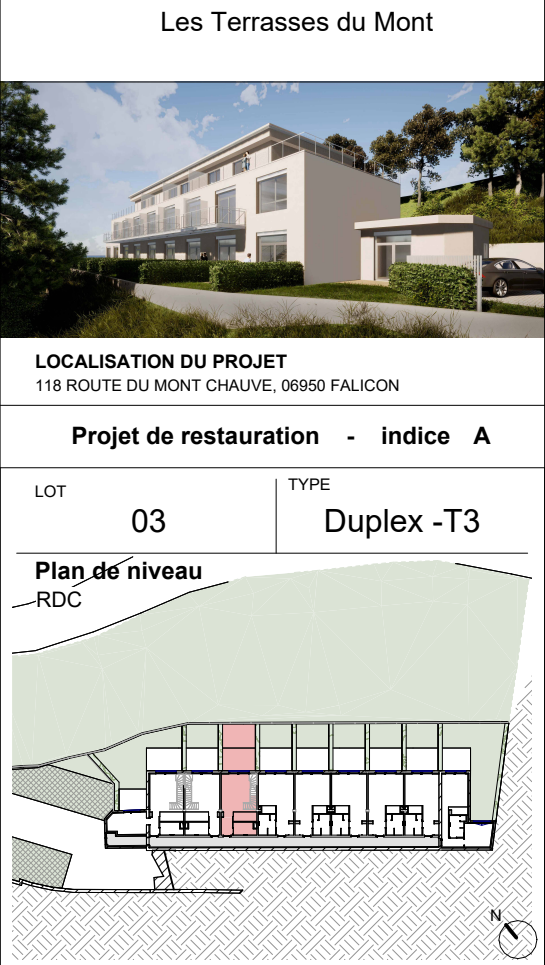
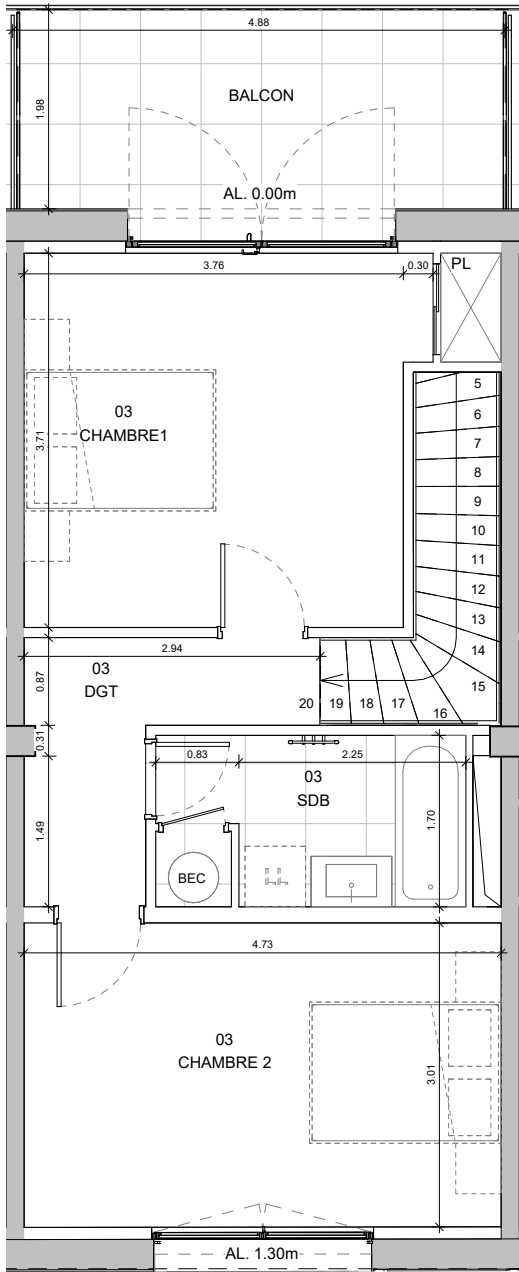


Tableau de surface	
Surfaces habitables	Surface carrez existante
01 - RDC	84.12 m²
SDE	4.93 m²
ENTRÉE	3.52 m²
SALON-CUISINE	25.92 m²
02 - R+1	
CHAMBRE 2	14.27 m²
CHAMBRE1	15.00 m²
SDB	5.17 m²
DGT	4.69 m²
	73.50 m²
Espaces extérieurs	
01 - RDC	
JARDIN PRIVE - TERRASSE	30.19 m²
02 - R+1	
BALCON	9.68 m²
	39.87 m²

Légende			
TE	Tableau électrique	PL	Placard
SDB	Salle de bain	HSFP	Hauteur sous faux plafond
SDE	Salle d'eau	RF	Réfrigérateur
BEC	Ballon d'eau chaude	LL	Lave-linge
AL.	Hauteur d'allège		

COMMERCIALISÉ PAR :

HISTOIRE & PATRIMOINE PROMOTION
87 RUE DE RICHELIEU
75002 PARIS

LC ARCHITECTES
1 PLACE CHARLES II D'ANJOU
06230 VILLEFRANCHE-SUR-MER, FRANCE
info@lc-architectes.fr

Le présent projet exprime les dispositions générales du lot. Les côtes dépendent du choix final du propriétaire concernant l'aménagement de celui-ci. Ces côtes, et donc les surfaces, sont indicatives et sujettes à modifications en fonction notamment des nécessités techniques, des vérifications des relevés des existants en cours de chantier, et de l'avis et des demandes des services de l'urbanisme, des services de la DRAC et de l'Architecte des Bâtiments de France.