


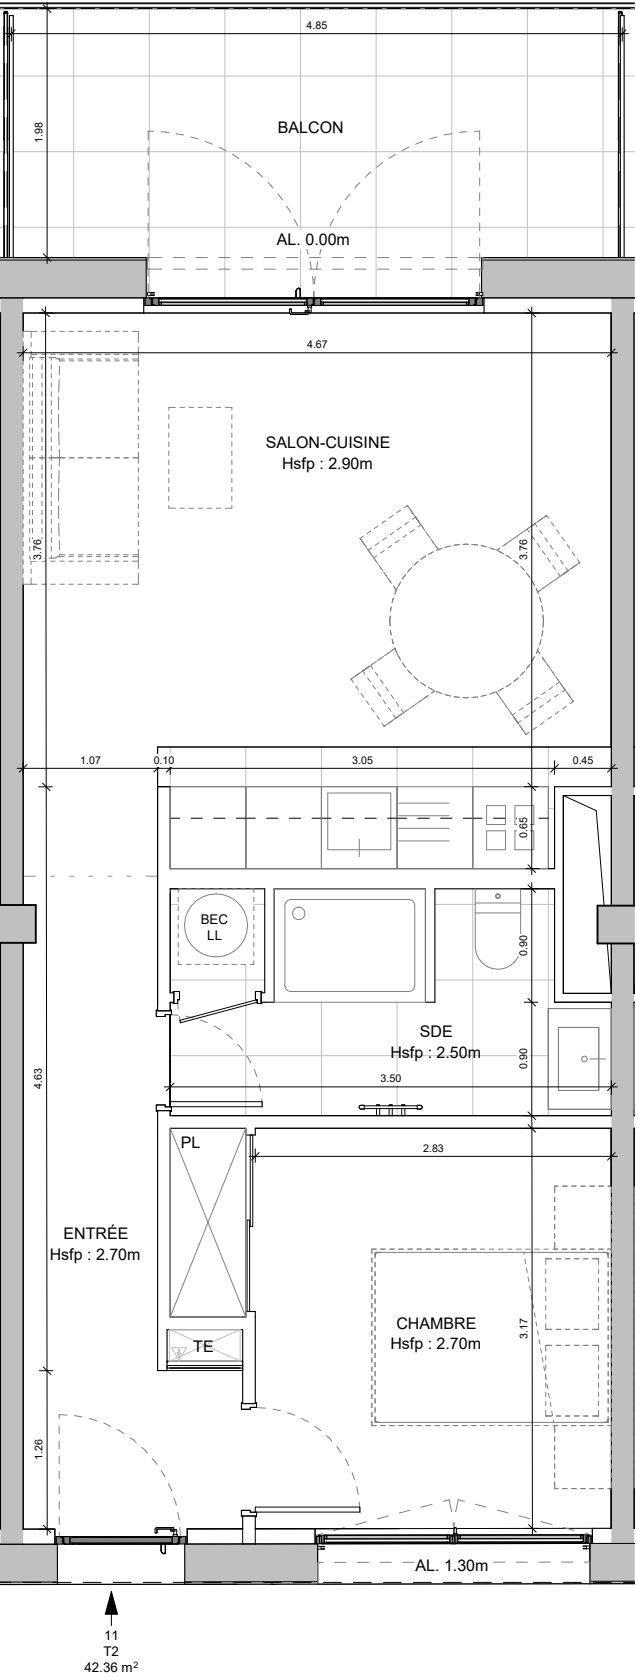

Les Terrasses du Mont

LOCALISATION DU PROJET

118 ROUTE DU MONT CHAUVE, 06950 FALICON

Projet de restauration - indice A

LOT

11

TYPE

T2

Plan de niveau

R+1

Tableau de surface

Surfaces habitables		Surface carrez existante
CHAMBRE	9.98 m ²	47.64 m ²
SALON-CUISINE	20.28 m ²	
SDE	5.76 m ²	
ENTRÉE	6.34 m ²	
	42.36 m ²	

Espaces extérieurs	
BALCON	9.51 m ²
	9.51 m ²

Légende

TE	Tableau électrique	PL	Placard
SDB	Salle de bain	HSFP	Hauteur sous faux plafond
SDE	Salle d'eau	RF	Réfrigérateur
BEC	Ballon d'eau chaude	LL	Lave-linge
AL.	Hauteur d'allège		

COMMERCIALISÉ PAR :

HISTOIRE & PATRIMOINE PROMOTION

87 RUE DE RICHELIEU

75002 PARIS

LC ARCHITECTES

1 PLACE CHARLES II D'ANJOU

06230 VILLEFRANCHE-SUR-MER, FRANCE

info@lc-architectes.fr

Le présent projet exprime les dispositions générales du lot. Les côtes dépendent du choix final du propriétaire concernant l'aménagement de celui-ci. Ces côtes, et donc les surfaces, sont indicatives et sujettes à modifications en fonction notamment des nécessités techniques, des vérifications des relevés des existants en cours de chantier, et de l'avis et des demandes des services de l'urbanisme, des services de la DRAC et de l'Architecte des Bâtiments de France.

HISTOIRE & PATRIMOINE

0 1 2 5 10m

NORD