

Couvent de la Visitation
1, rue Henri-Dunant
LA FLECHE 72200

PROJET DE RESTAURATION

Niveau : RDC

LOT : A0.13 TYPE : T3 Indice A

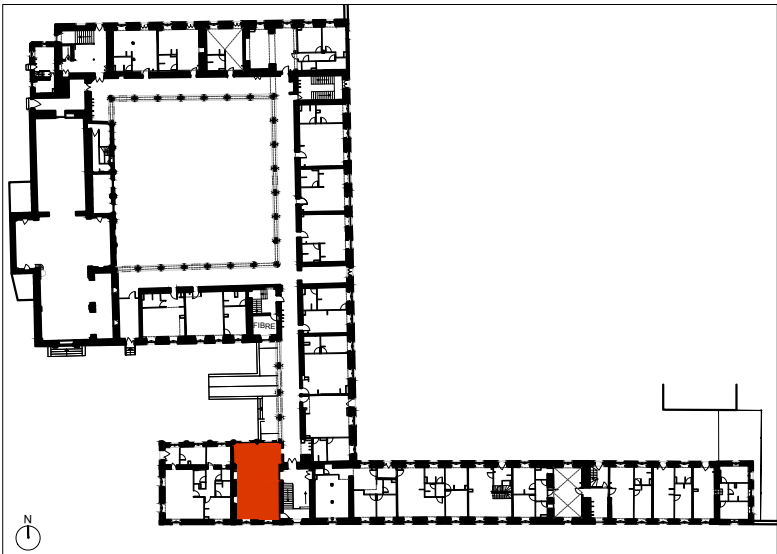


TABLEAU DES SURFACES

SURFACES EXISTANTES :


Surface Carrez :	61.00m²
Surface Plateau :	66.00m²

SURFACES HABITABLES PROJETEES :

Séjour	16.35m²
Cuisine	9.10m²
Dégagement	2.95m²
WC	1.50m²
Salle d'Eau	3.30m²
Chambre 1	10.65m²
Chambre 2	10.10m²

TOTAL HABITABLE 53.95m²

Le présent projet exprime les dispositions générales du lot. Les cotes dépendent du choix final du propriétaire concernant l'aménagement de celui-ci. Ces cotes, et donc les surfaces, sont indicatives et sujettes à modification en fonction notamment des nécessités techniques, des vérifications des relevés des existants en cours de chantier, et de l'avis et des demandes des services de l'urbanisme, des services de la DRAC et de l'Architecte des Bâtiments de France.

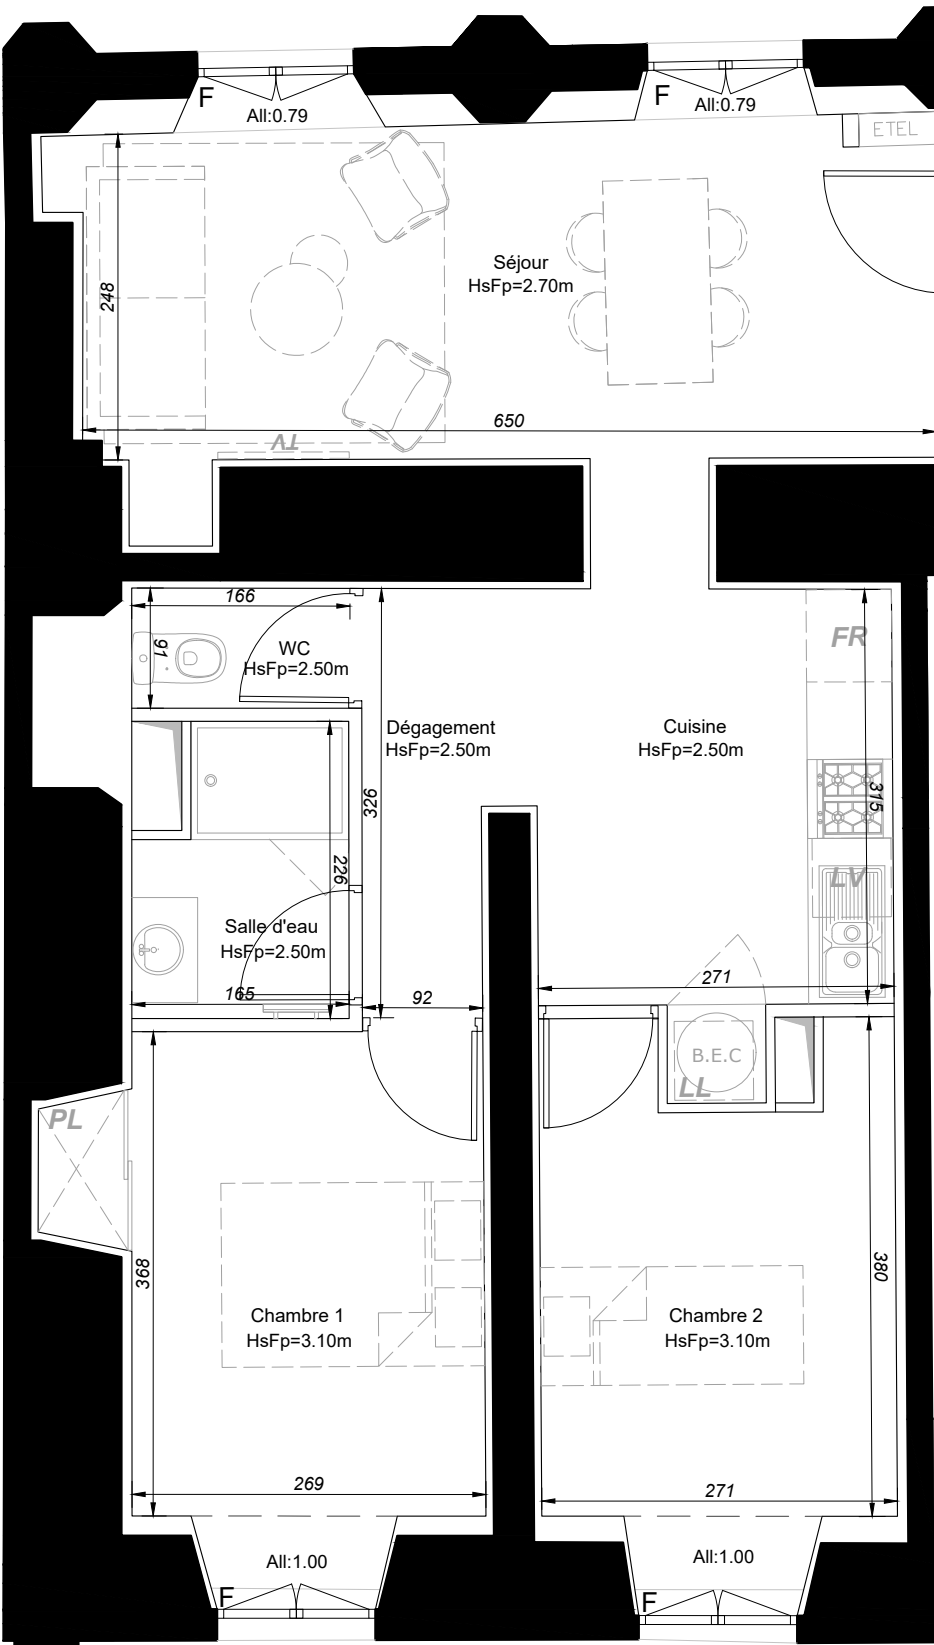

Logement A0.13
Type T3

LEGENDE :

- PL : Placard
LV : Lave-vaisselle
BEC : Ballon d'eau chaude
ETEL : Tableau électrique
All : Allège
FR : Frigo
LL : Lave Linge
- F : Fenêtre
PF : Porte fenêtre
HsFp : Hauteur sous faux-plafond
Hsrb : Hauteur sous rampant bas
Hsrh : Hauteur sous rampant haut
Hsvb : Hauteur sous voûte basse
Hsvh : Hauteur sous voûte haute

