


Couvent de la Visitation
1, rue Henri-Dunant
LA FLECHE 72200


PROJET DE RESTAURATION

Niveau : R+2

LOT : E2.1 TYPE : T3 Indice B

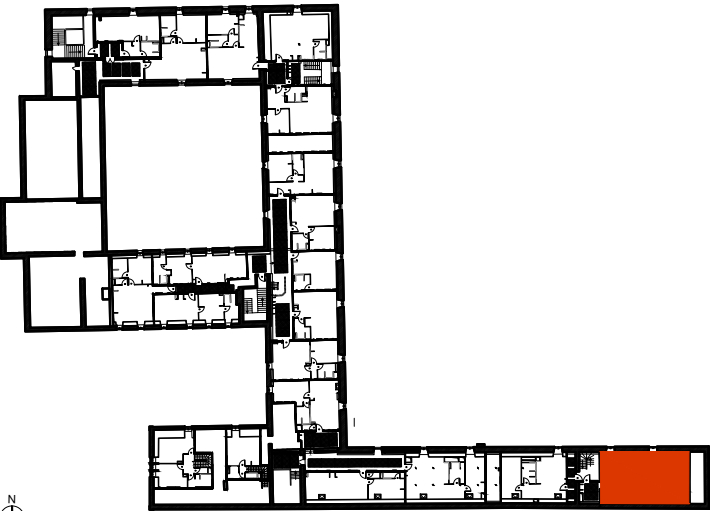

Logement E2.1
Type T3

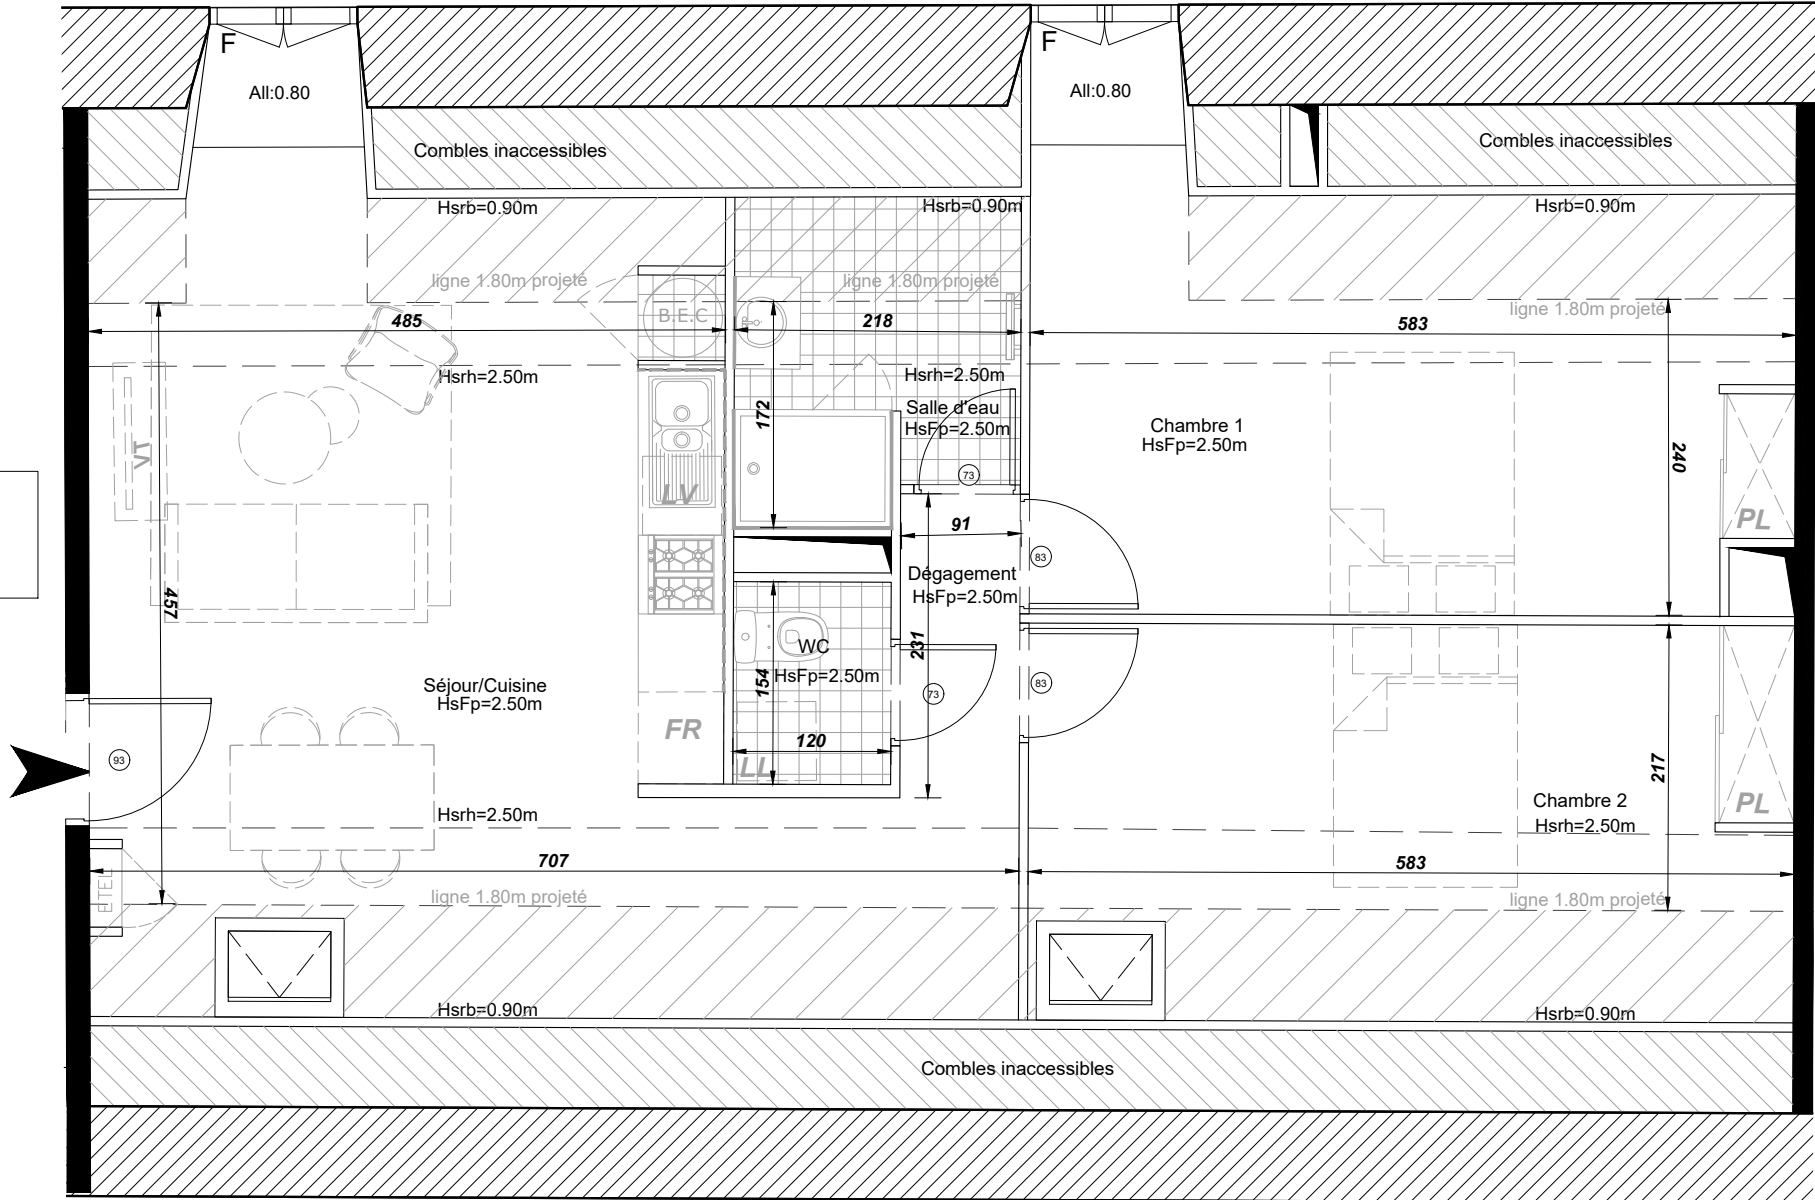

Surface dont la hauteur <1m80

LEGENDE :

- PL : Placard
LV : Lave-vaisselle
BEC : Ballon d'eau chaude
ETEL : Tableau électrique
All : Allège
FR : Frigo
LL : Lave Linge
- F : Fenêtre
PF : Porte fenêtre
HsFp : Hauteur sous faux-plafond
Hsrb : Hauteur sous rampant bas
Hsrh : Hauteur sous rampant haut
Hsvb : Hauteur sous voûte basse
Hsvh : Hauteur sous voûte haute

TABLEAU DES SURFACES

SURFACES EXISTANTES :

Surface Carrez :	59.00m²
Surface Plateau :	64.00m²

SURFACES HABITABLES PROJETEES :

Séjour - Cuisine	25.10m²
Dégagement	2.00m²
WC	1.85m²
Salle d'Eau	3.40m²
Chambre 1	15.05m²
Chambre 2	12.60m²

TOTAL HABITABLE	60.00m²
-----------------	---------

SURFACES ANNEXES :

Surfaces dont la hauteur < 1m80	19.30m²
---------------------------------	---------

Le présent projet exprime les dispositions générales du lot. Les cotes dépendent du choix final du propriétaire concernant l'aménagement de celui-ci. Ces cotes, et donc les surfaces, sont indicatives et sujettes à modification en fonction notamment des nécessités techniques, des vérifications des relevés des existants en cours de chantier, et de l'avis et des demandes des services de l'urbanisme, des services de la DRAC et de l'Architecte des Bâtiments de France.