
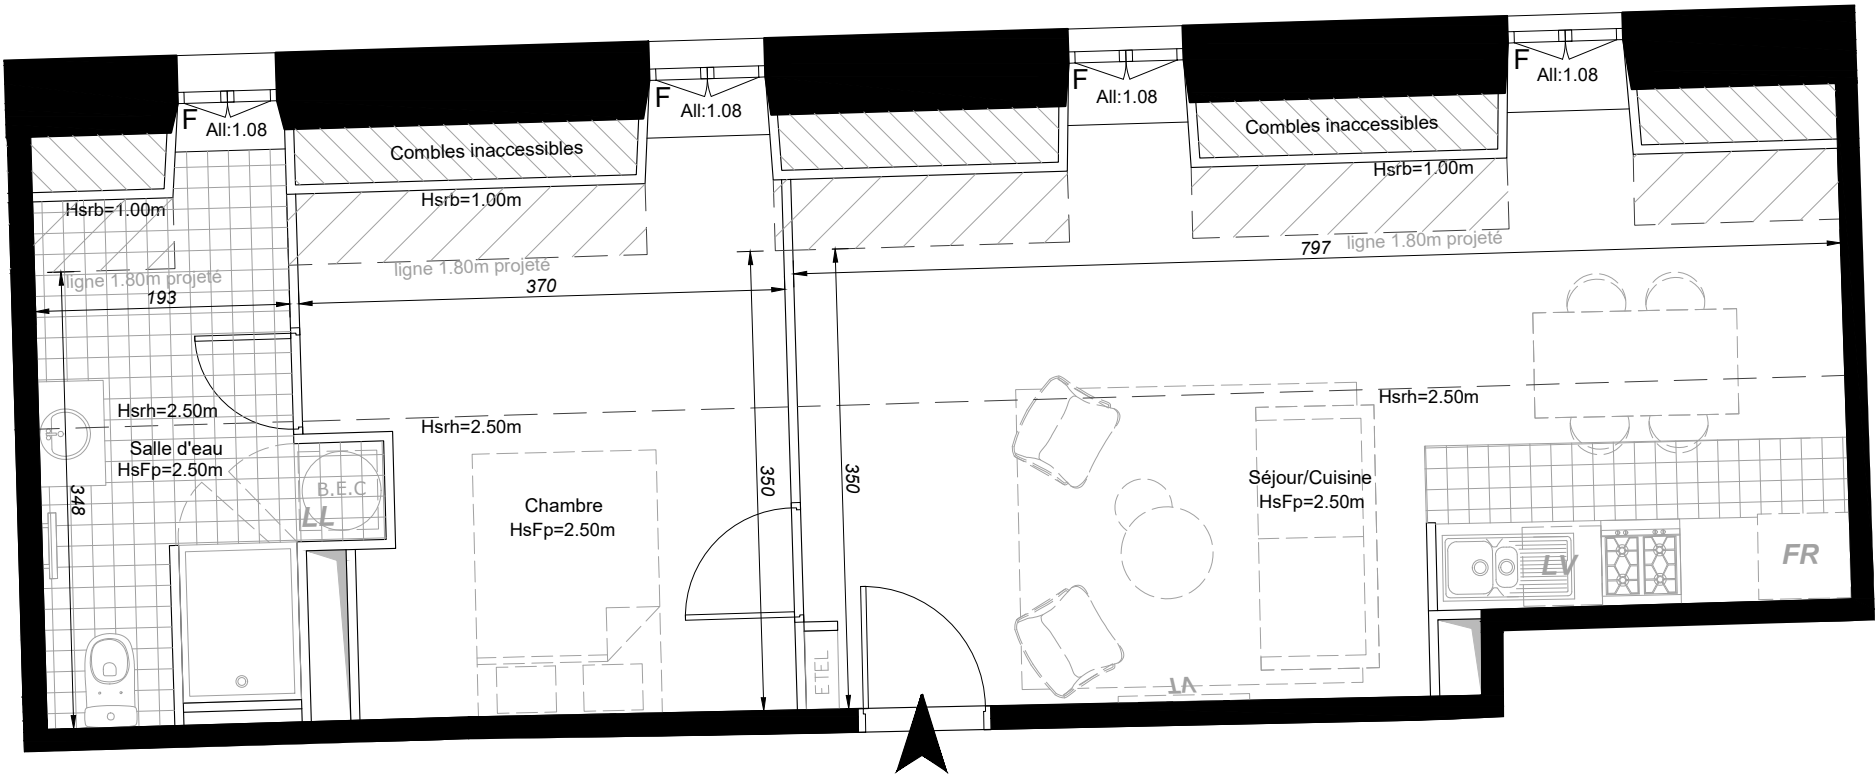


Couvent de la Visitation
1, rue Henri-Dunant
LA FLECHE 72200

PROJET DE RESTAURATION

Niveau : R+2

LOT : C2.3 TYPE : T2 Indice A

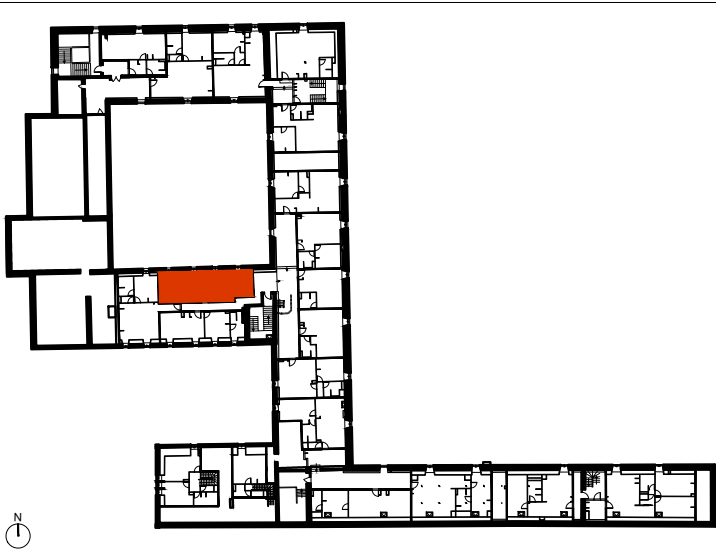

Logement C2.3
Type T2

 Surface dont la hauteur <1m80

LEGENDE :

- PL : Placard
LV : Lave-vaisselle
BEC : Ballon d'eau chaude
ETEL : Tableau électrique
All : Allège
FR : Frigo
LL : Lave Linge
- F : Fenêtre
PF : Porte fenêtre
HsFp : Hauteur sous faux-plafond
Hsrb : Hauteur sous rampant bas
Hsrh : Hauteur sous rampant haut
Hsvb : Hauteur sous voûte basse
Hsvh : Hauteur sous voûte haute

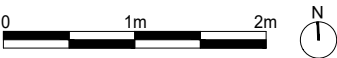


TABLEAU DES SURFACES

SURFACES EXISTANTES :

Surface Carrez :	50.00m ²
Surface Plateau :	50.00m ²

SURFACES HABITABLES PROJETEES :

Séjour - Cuisine	27.35m ²
Chambre	12.55m ²
Salle d'Eau	7.70m ²

TOTAL HABITABLE	47.60m ²
-----------------	---------------------

SURFACES ANNEXES :

Surfaces dont la hauteur < 1m80	5.35m ²
---------------------------------	--------------------

Le présent projet exprime les dispositions générales du lot. Les cotes dépendent du choix final du propriétaire concernant l'aménagement de celui-ci. Ces cotes, et donc les surfaces, sont indicatives et sujettes à modification en fonction notamment des nécessités techniques, des vérifications des relevés des existants en cours de chantier, et de l'avis et des demandes des services de l'urbanisme, des services de la DRAC et de l'Architecte des Bâtiments de France.