


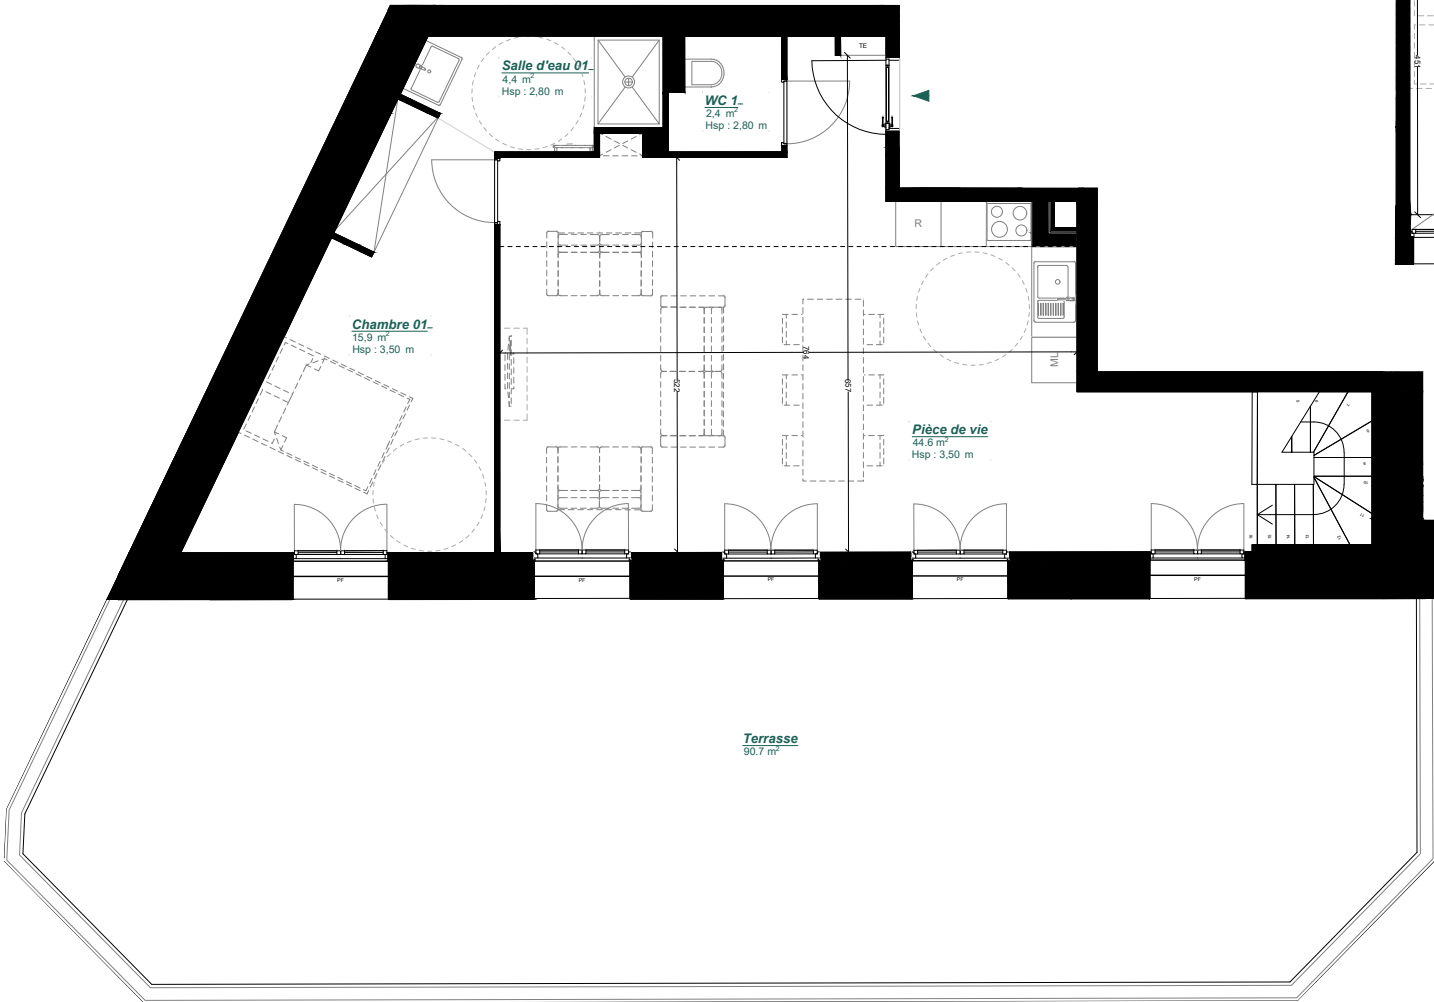

PLAN NIVEAU BAS - RDJ



PLAN NIVEAU HAUT - RDC



SURFACES HABITABLES

Pièce de vie	44.6
Chambre 01	15.9
Chambre 02	19.9
Chambre 03	15.0
Chambre 04	16.9
Dgt	9.5
Salle d'eau 01	4.4
Salle d'eau 02	5.3
Salle d'eau 03	6.8
Cellier	3.5
WC 01	2.4
WC 02	1.9


146.1 m²

SURFACES ANNEXES PDV

Terrasses	90.7
-----------	------

90.7 m²

236,8 m²

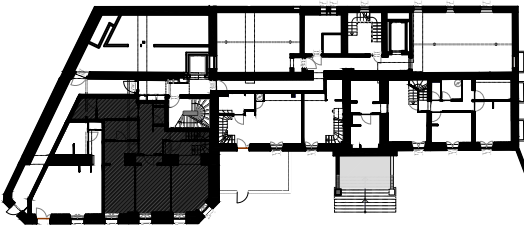

TE : Tableau élec. F : Fenêtre
PL : Placard PF : Porte fenêtre
SS : Sèche serviette
PAC + BEC : Pompe à chaleur + Ballon eau chaude
ML : Emplacement lave linge
LV : Emplacement lave vaisselle
R : Emplacement réfrigérateur

Date : 01/03/2024

INDICE E