



PLAN NIVEAU HAUT - RDC

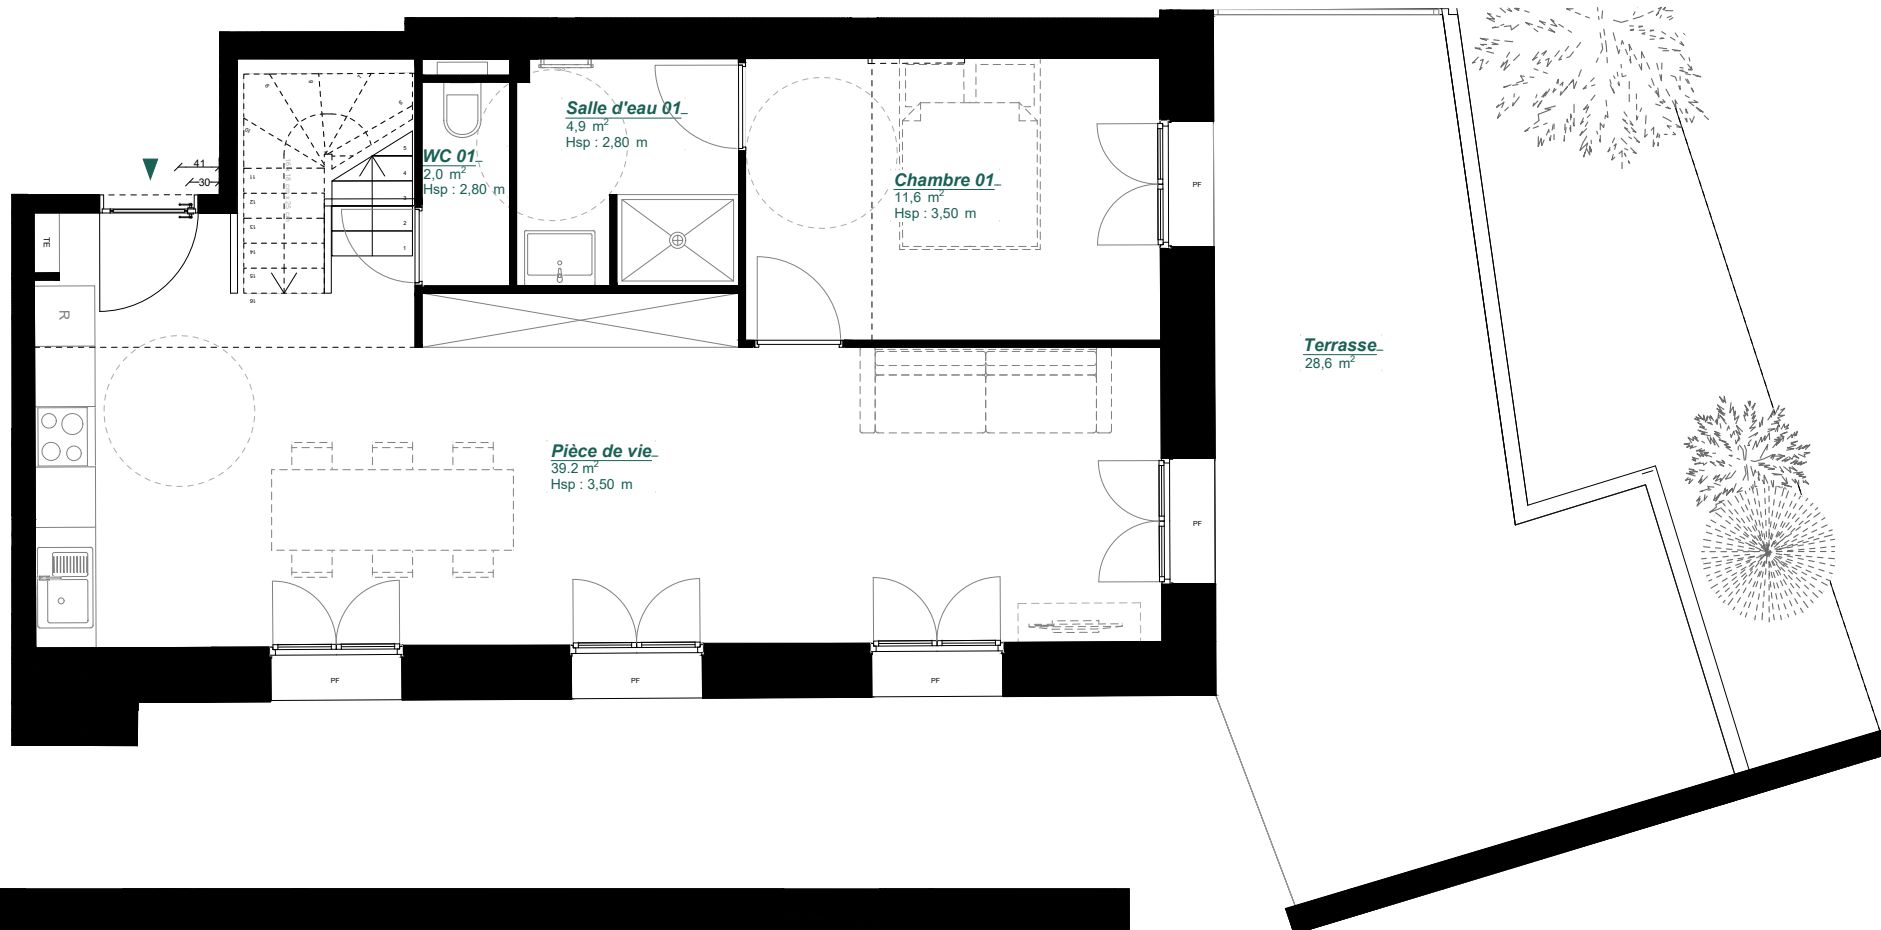

PLAN NIVEAU BAS - RDJ

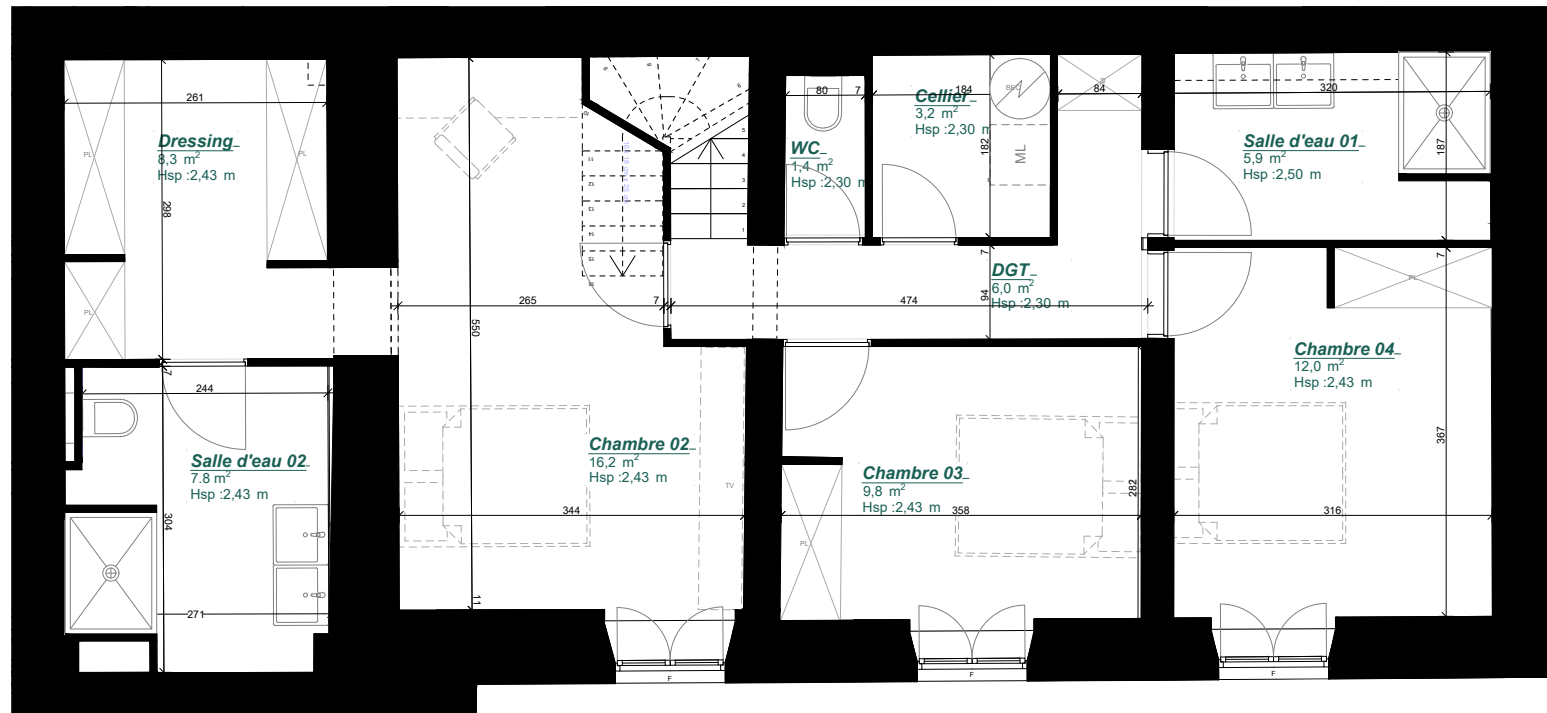

SURFACES HABITABLES

Cellier	3.2
Chambre 01	11.6
Chambre 02	16.2
Chambre 03	9.8
Chambre 04	12.0
Dgt	6.0
Dressing	8.3
Pièce de vie	39.2
Salle d'eau 01	10.8
Salle d'eau 02	7.8
WC	1.4
WC 02	2.0


128.3 m²

SURFACES ANNEXES PDV

Terrasses	28.6
-----------	------

28.6 m²

156.9 m²

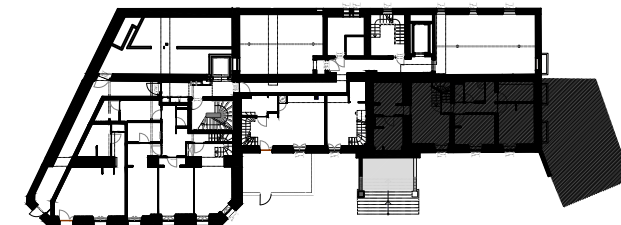

- TE : Tableau élec. F : Fenêtre
PL : Placard PF : Porte fenêtre
SS : Sèche serviette
PAC + BEC : Pompe à chaleur + Ballon eau chaude
ML : Emplacement lave linge
LV : Emplacement lave vaisselle
R : Emplacement réfrigérateur

Date : 01/03/2024

INDICE D