

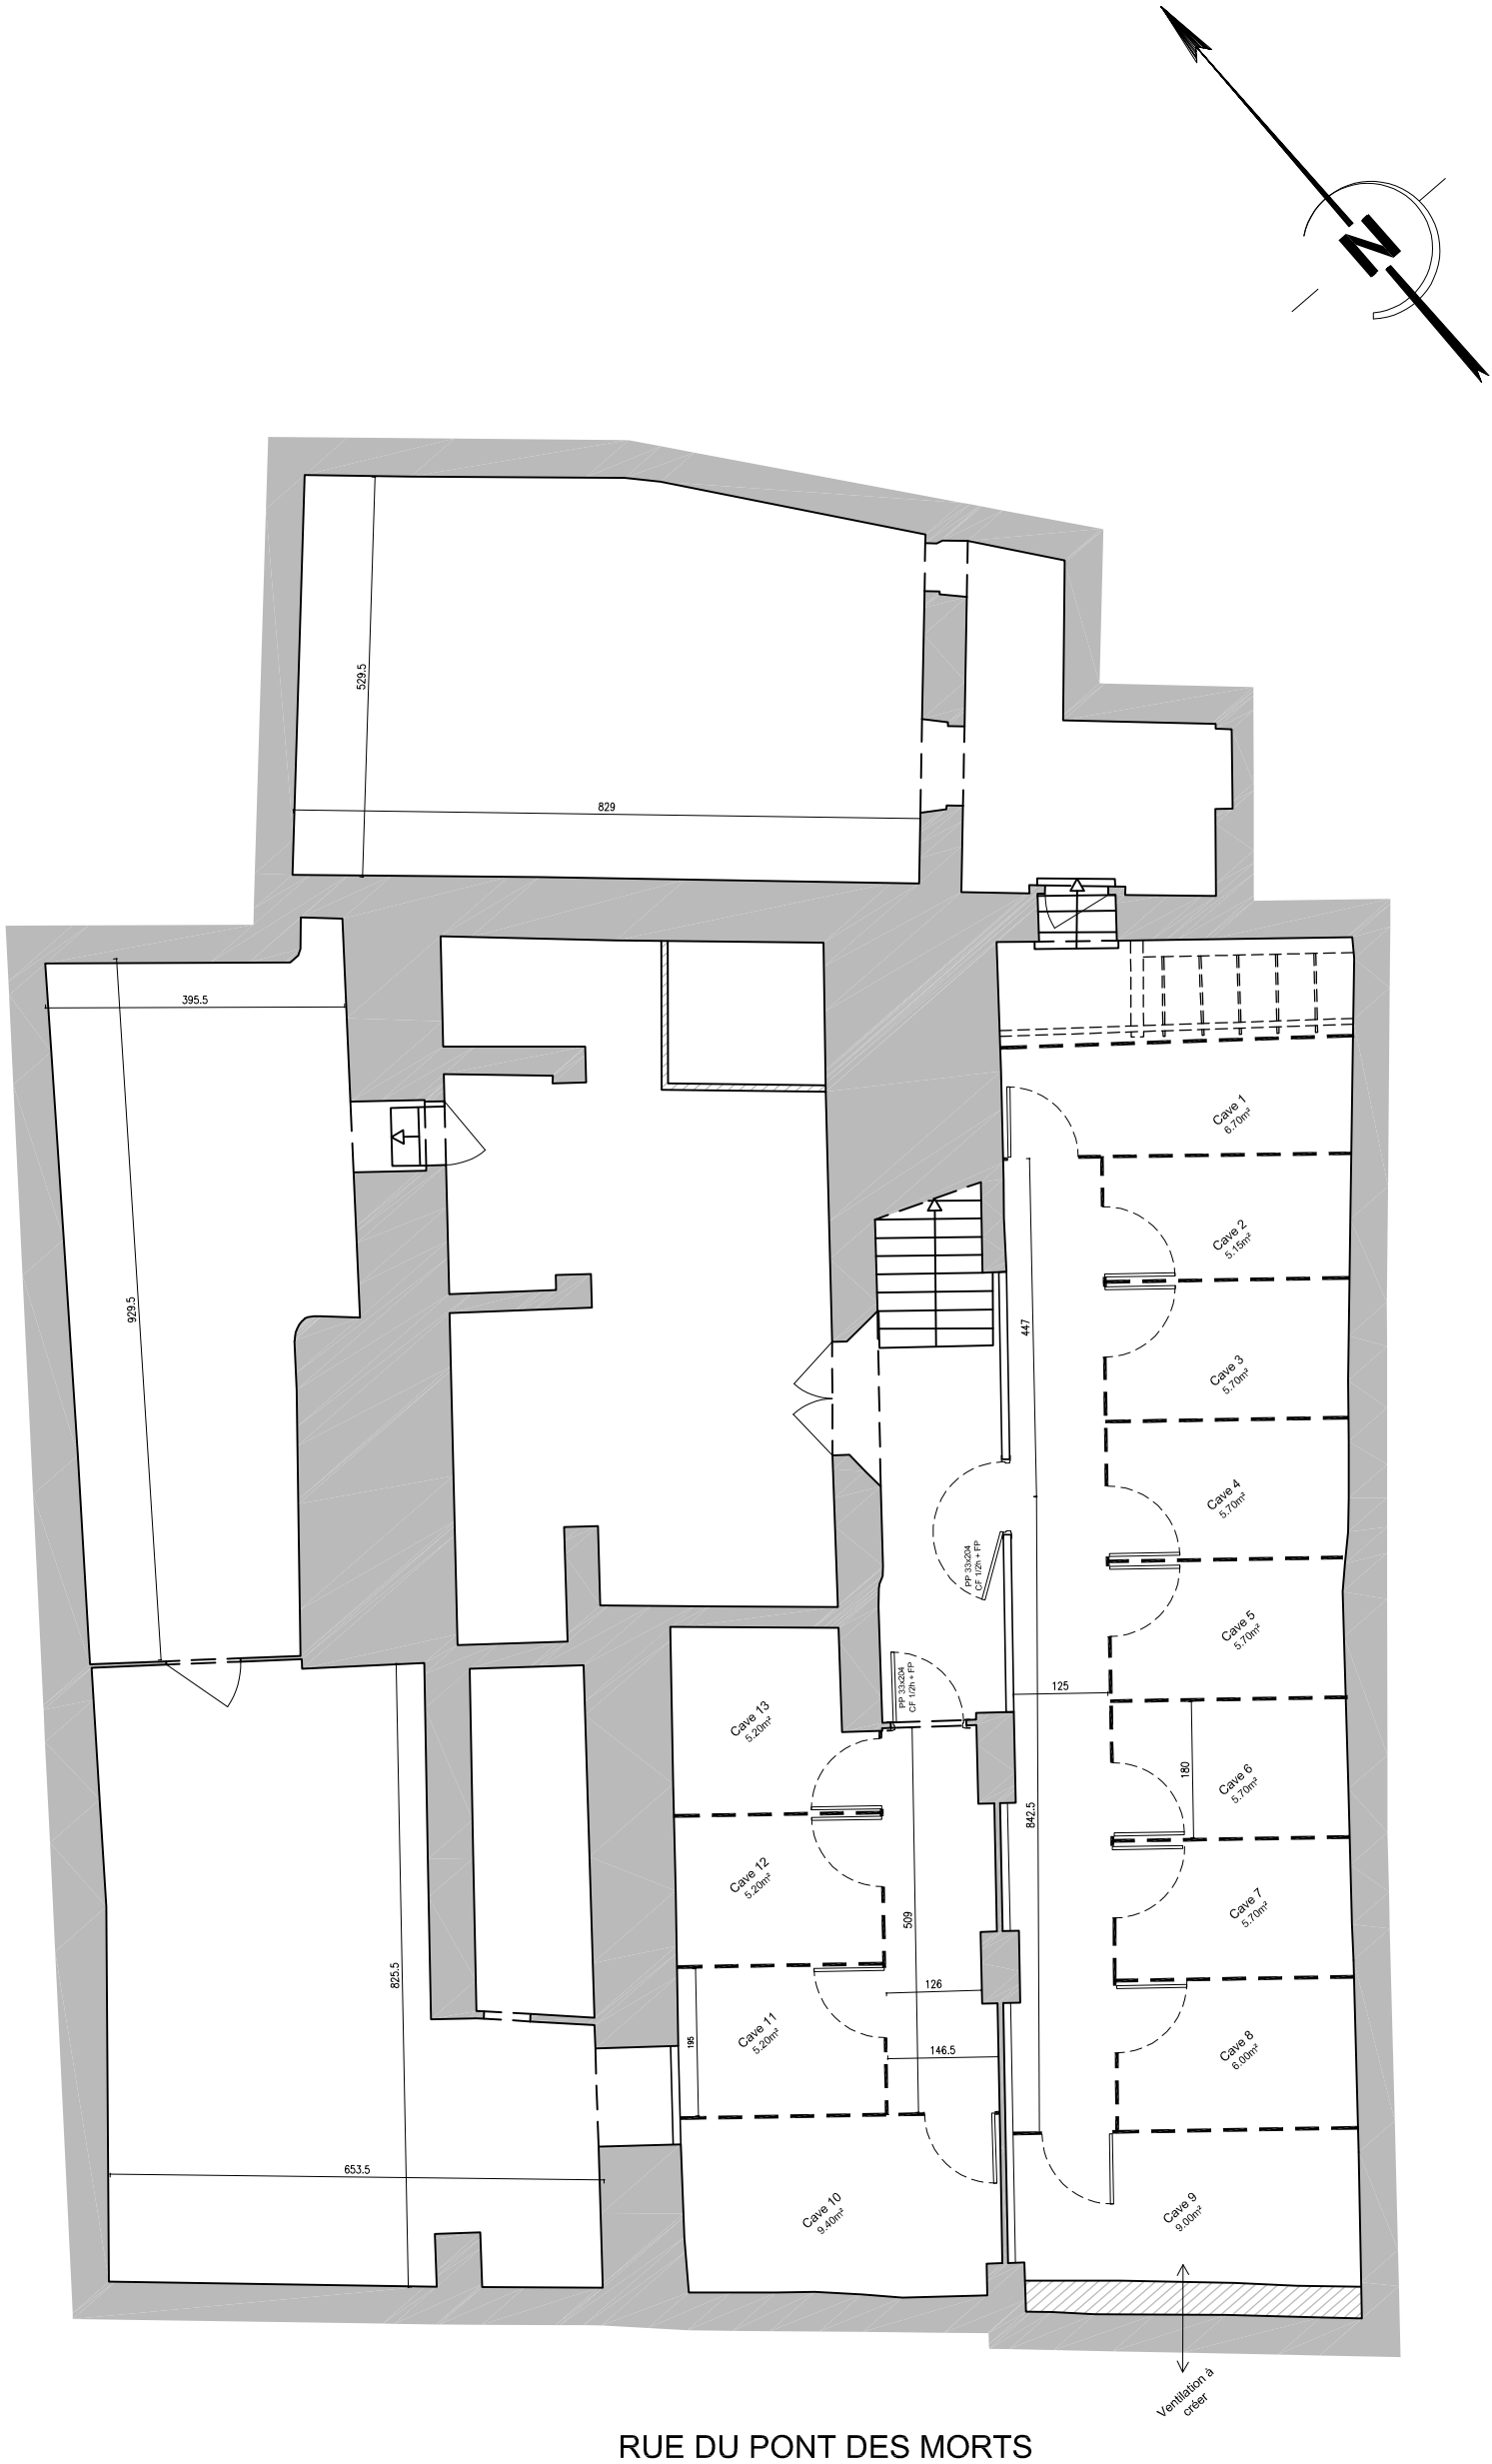


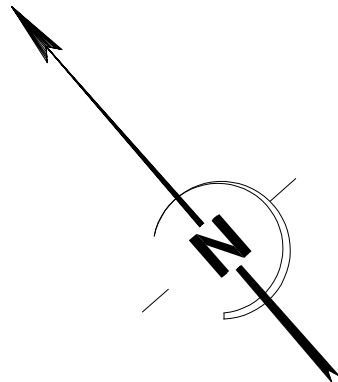


	PC 9	Etat projeté - Plan R-1	Restauration complète d'un ensemble immobilier 37-39 Rue du Pont des Morts 57 000 METZ	Maître d'ouvrage IDEAL CARACTERE 21-35 Rue de l'Ecole Normale 33 200 BORDEAUX	Maître d'oeuvre SARL Schatzlé - Weitting Zone Ecoparc - bât. Océanis 35 Rue Haroun Tazieff 54 320 Maxéville Tél : 03 83 28 22 25 - Fax : 03 83 28 51 45	25 Avril 2025	
						Ech : 1/100	
						Réf : 24 36	
						23	

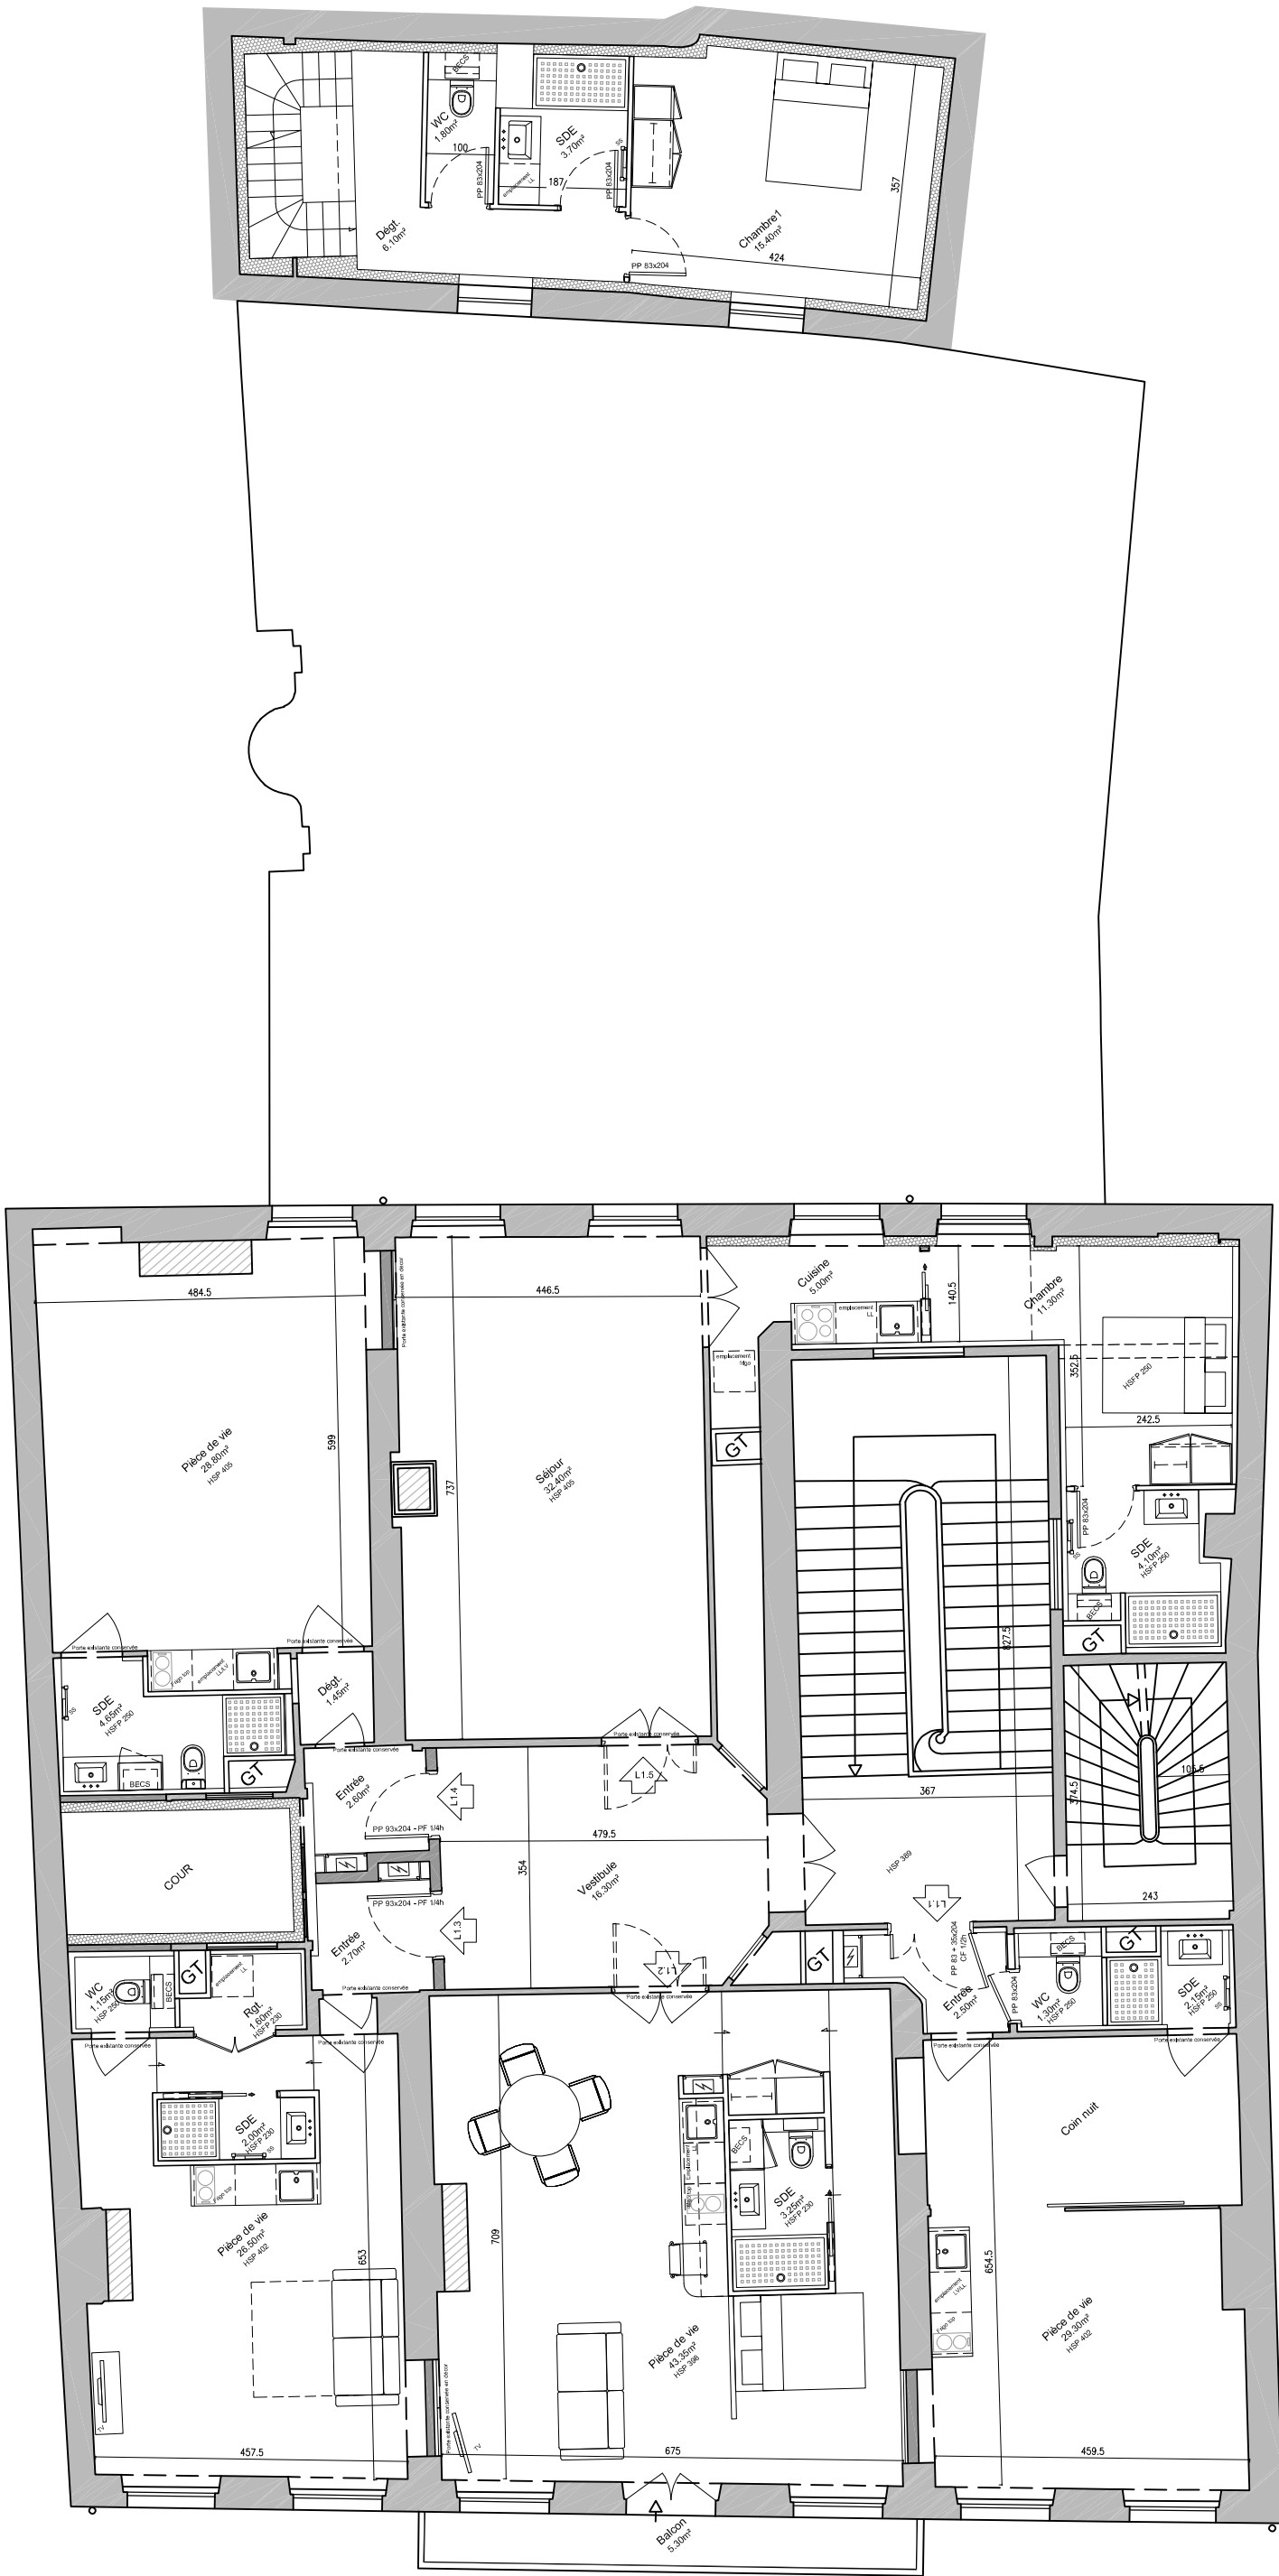


RUE DU PONT DES MORTS

	PC 9	Etat projeté - Plan R+1	Maître d'ouvrage	Maître d'oeuvre	25 Avril 2025	
	Restauration complète d'un ensemble immobilier 37-39 Rue du Pont des Morts 57 000 METZ		IDEAL CARACTERE 21-35 Rue de l'Ecole Normale 33 200 BORDEAUX	SARL Schatzlé - Weitting Zone Ecoparc - bât. Océanis 35 Rue Haroun Tazieff 54 320 Maxéville Tél : 03 83 28 22 25 - Fax : 03 83 28 51 45	Ech : 1/100	25
					Réf : 24 36	

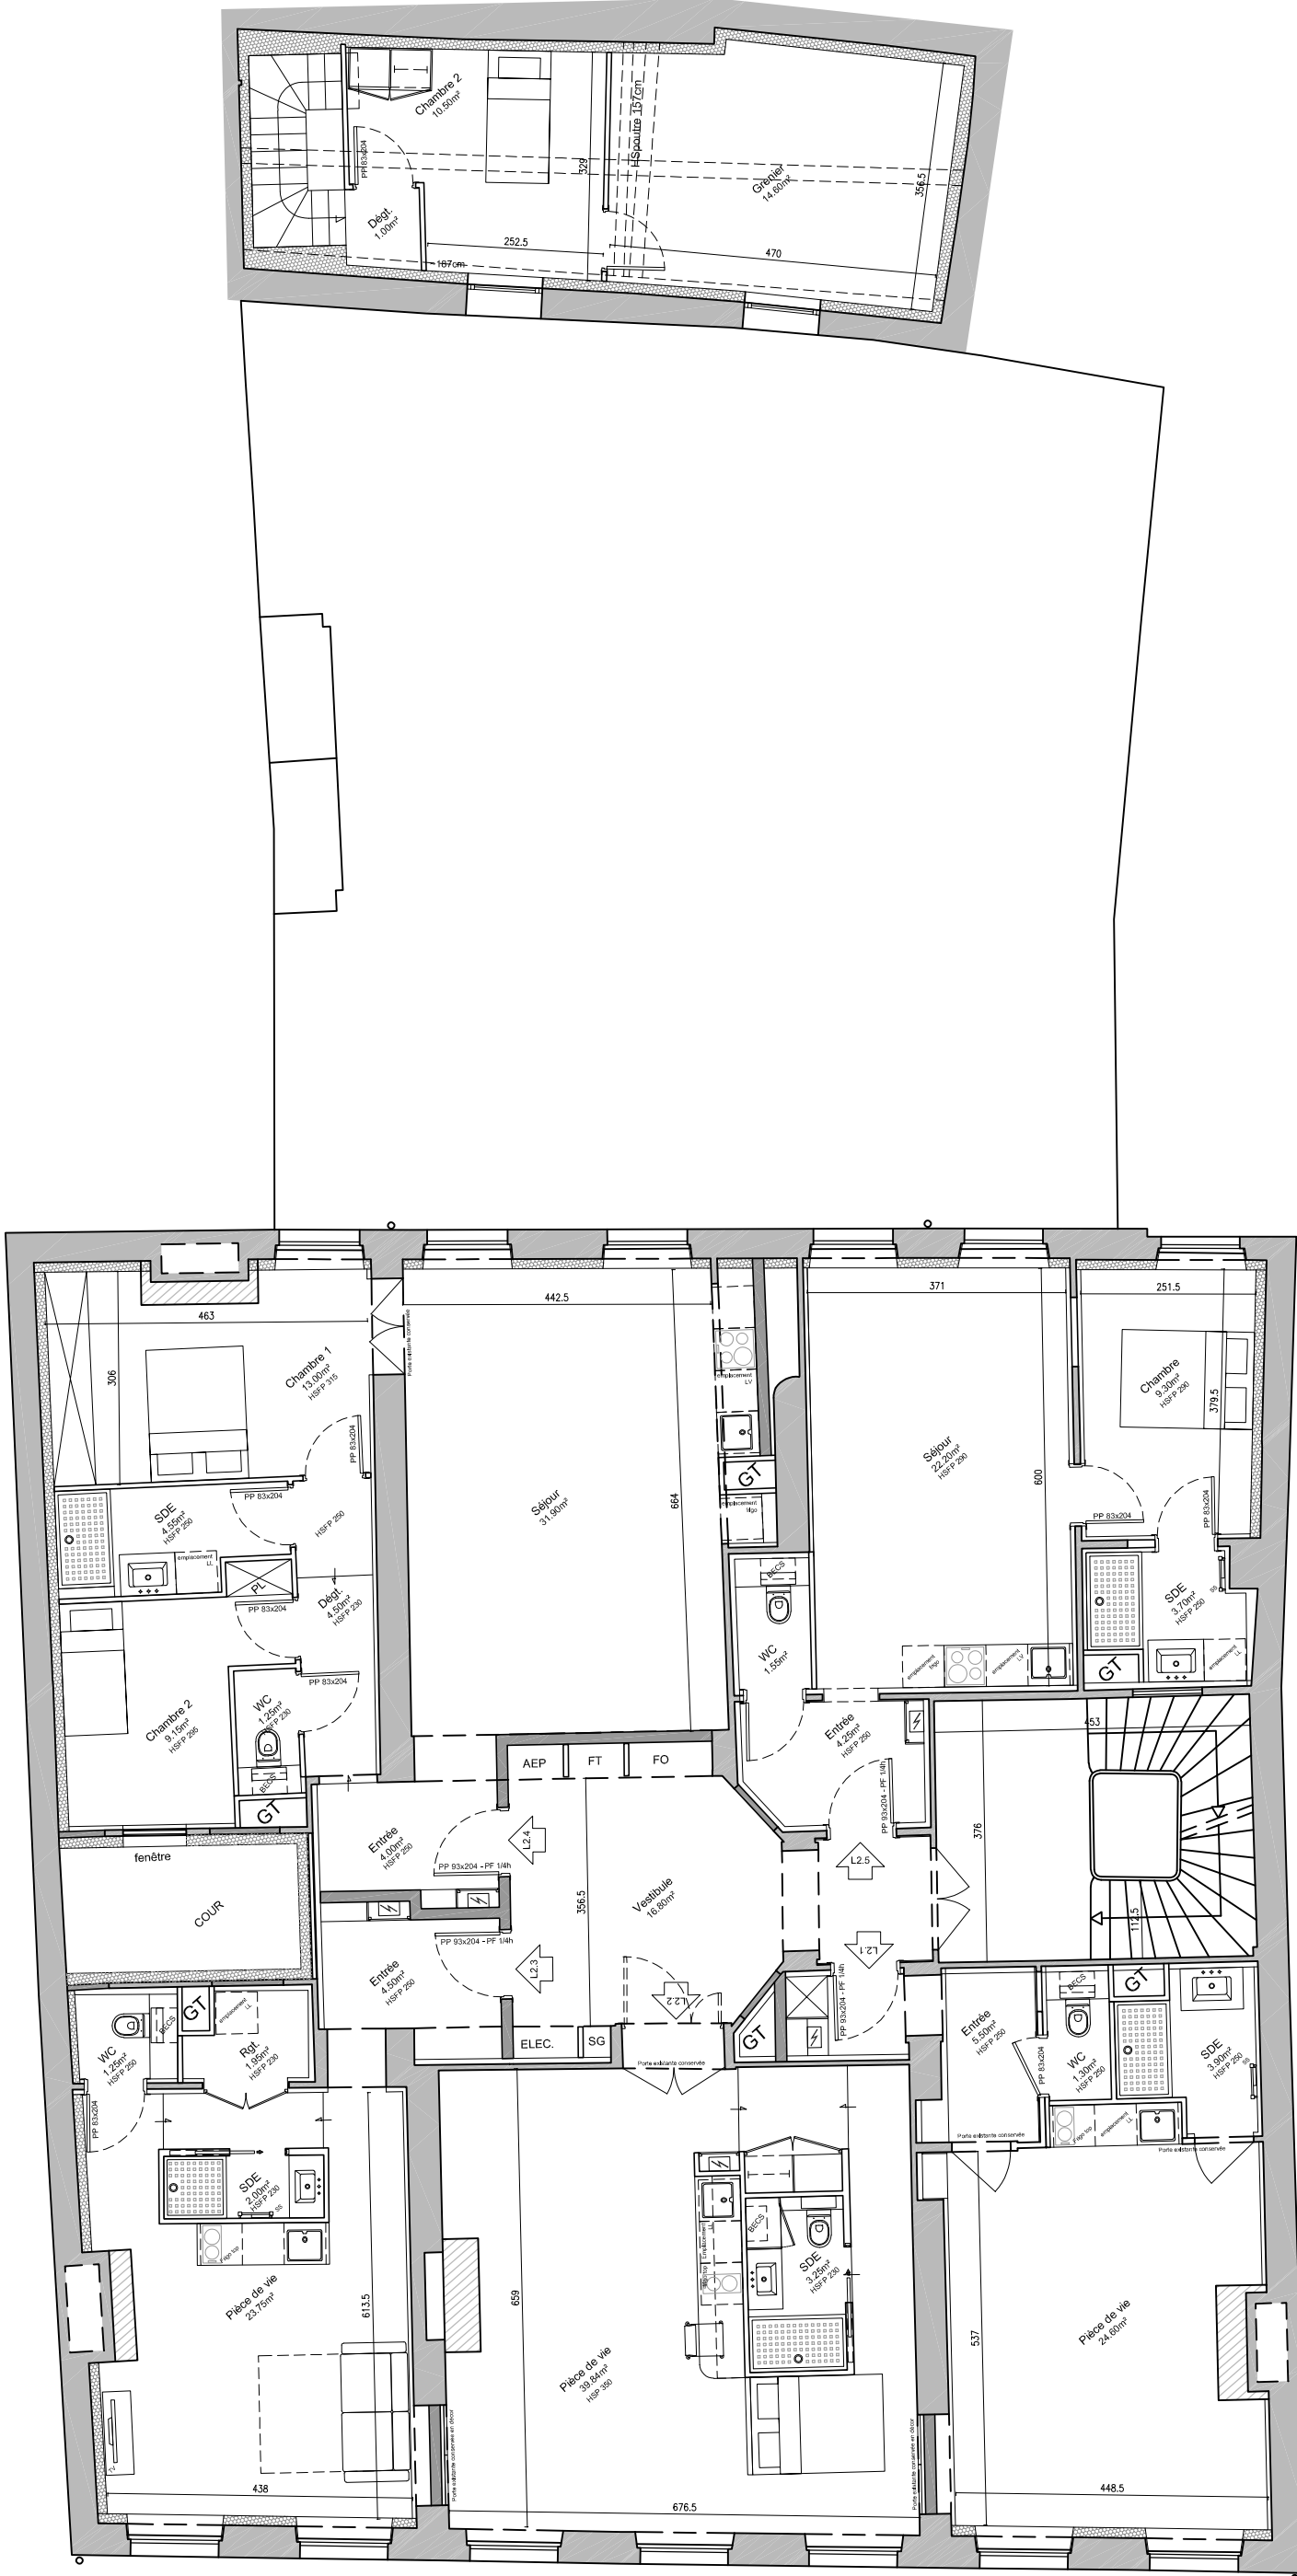

RUE DU PONT DES MORTS

	PC 9	Etat projeté - Plan R+2	Maître d'ouvrage	Maître d'oeuvre	25 Avril 2025	
	Restauration complète d'un ensemble immobilier 37-39 Rue du Pont des Morts 57 000 METZ		IDEAL CARACTERE 21-35 Rue de l'Ecole Normale 33 200 BORDEAUX	SARL Schatzlé - Weitting Zone Ecoparc - bât. Océanis 35 Rue Haroun Tazieff 54 320 Maxéville Tél : 03 83 28 22 25 - Fax : 03 83 28 51 45	Ech : 1/100	26
					Réf : 24 36	

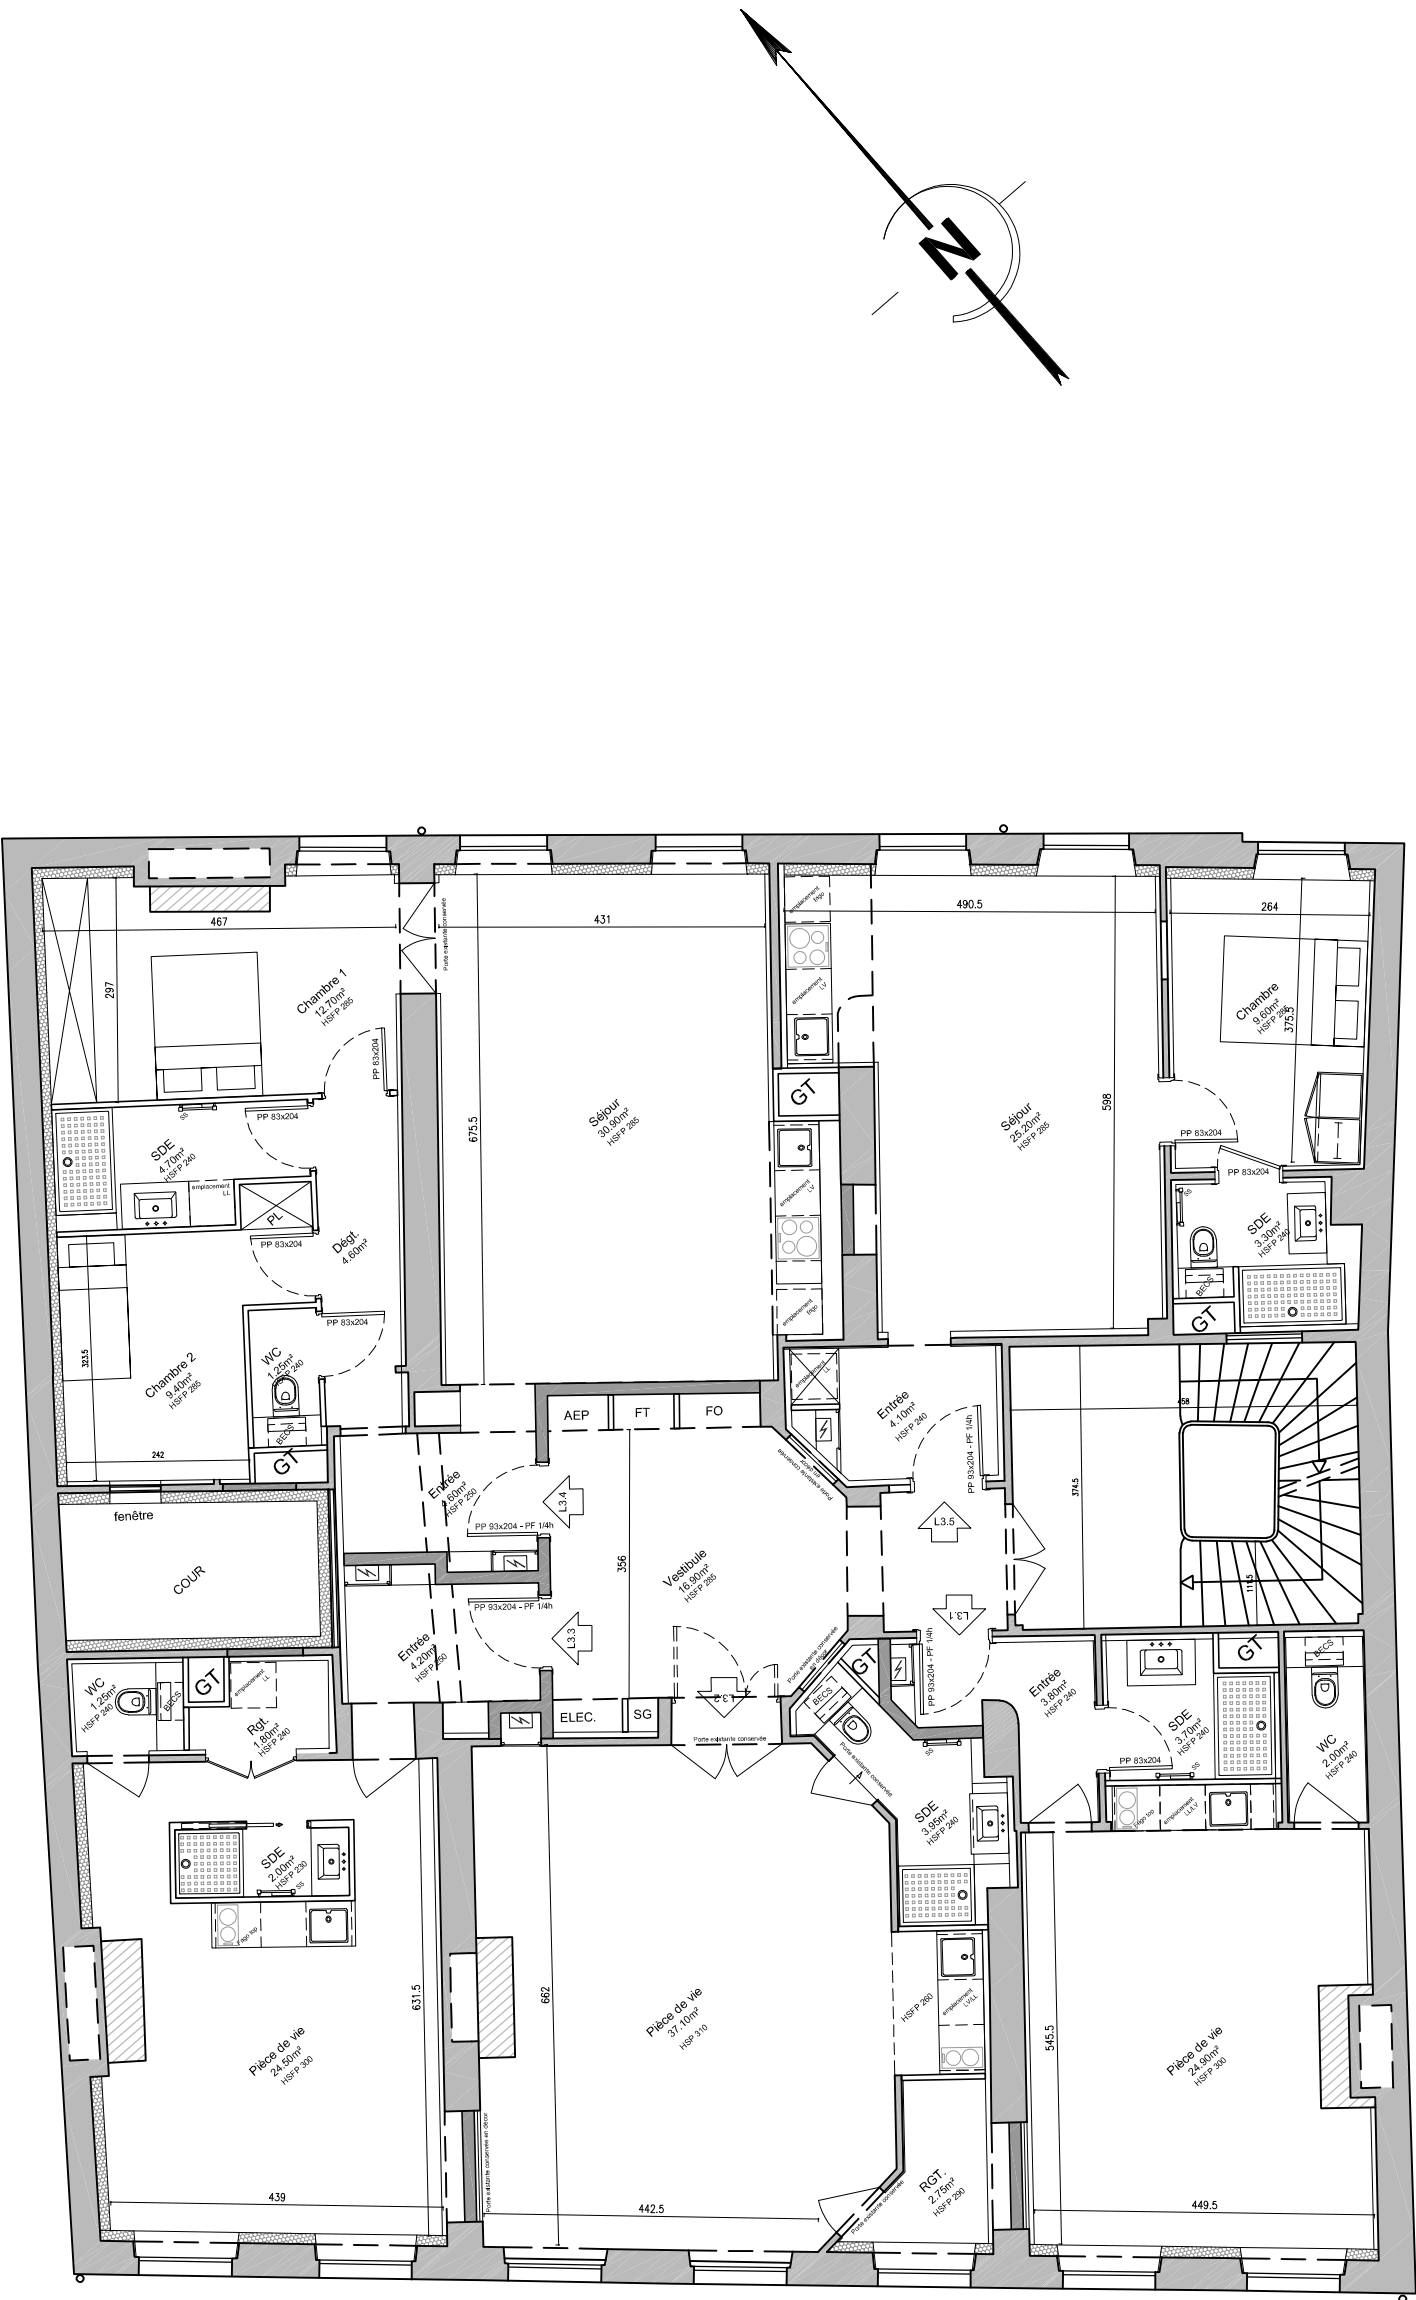

RUE DU PONT DES MORTS

	PC 9	Etat projeté - Plan R+3	Maître d'ouvrage	Maître d'oeuvre	25 Avril 2025	
	Restauration complète d'un ensemble immobilier 37-39 Rue du Pont des Morts 57 000 METZ		IDEAL CARACTERE 21-35 Rue de l'Ecole Normale 33 200 BORDEAUX	SARL Schatzlé - Weitting Zone Ecoparc - bât. Océanis 35 Rue Haroun Tazieff 54 320 Maxéville Tél : 03 83 28 22 25 - Fax : 03 83 28 51 45	Ech : 1/100	27
					Réf : 24 36	

