




CARACTÈRE

A CŒUR DE PROLONGER L'HISTOIRE

Nîmes - rue des Greffes

Le 21/05/25

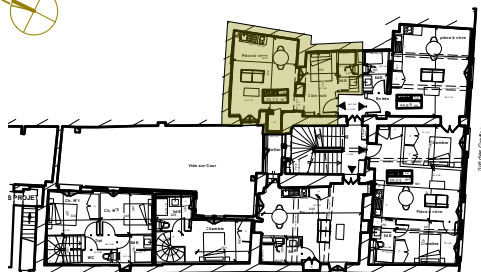

Log. N° : 201

Étage : R+2

Type : T1bis

NOM DE LA PIÈCE

SURFACE (en m²)

Pièce à vivre

22,32m²



Coin nuit

8,33m²

Entrée

3,07m²

SURFACE HABITABLE 33,72m²

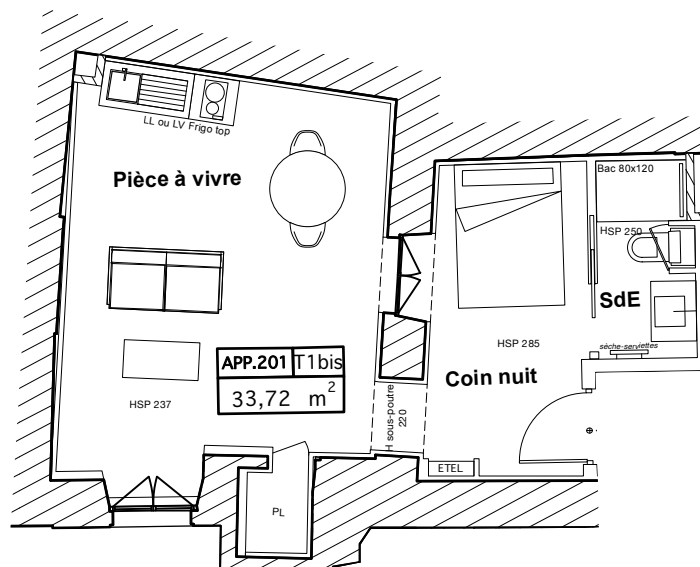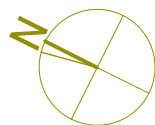

Plan - échelle 1/100°

Nota: Les côtes, les surfaces, hauteurs sous-plafonds sont données à titre indicatif et susceptibles de variation dans les tolérances du contrat de reservation. Les gaines, soffites et les faux plafonds feront l'objet d'une étude ultérieure. Les différents éléments d'électroménager représentés sur ce plan n'ont qu'une valeur illustrative. Le nombre, la taille, le positionnement et le dimensionnement des menuiseries sont donnés à titre indicatif et peuvent être modifiés en fonction d'impératifs techniques, administratifs... Les accès aux extérieurs (Terrasses) pourront présenter des différences de niveaux pour des raisons techniques.