


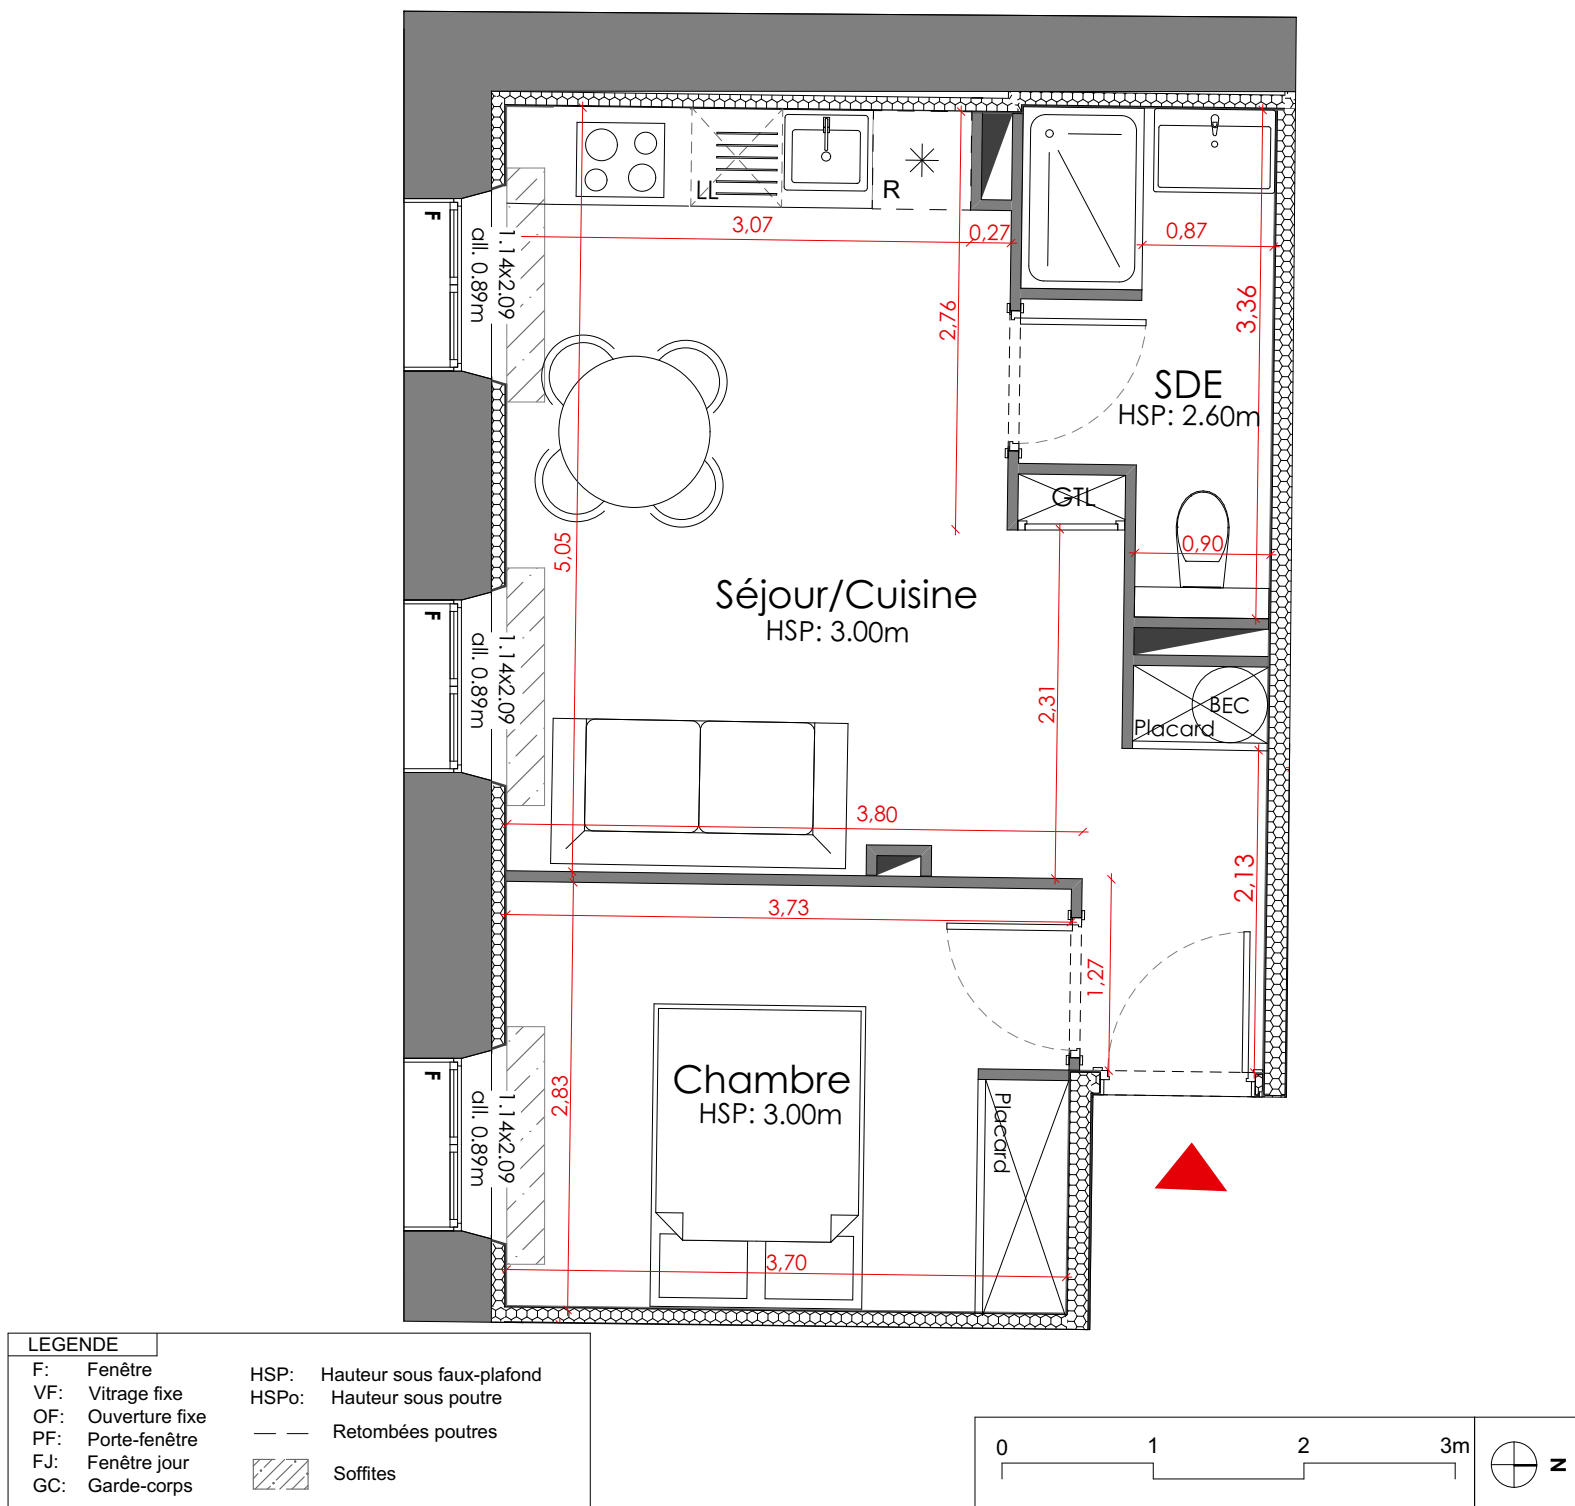

RESTAURATION D'UN IMMEUBLE DE 21 LOGEMENTS	
6, Rue de Verdun 11 000 CARCASSONNE	
PROJET D'AMÉNAGEMENT - Indice A	
Lot N105	T2 R+1
Tableau des surfaces	
SURFACES EXISTANTES :	
Surface Carrez :	36.05 m ²
SURFACES HABITABLES PROJETEES :	
Pièces	Surfaces habitables
Séjour/Cuisine	21.11 m ²
Chambre	10.35 m ²
Salle d'eau	4.59 m ²
TOTAL	
36.05 m²	
Le présent projet exprime les dispositions générales du lot. Les côtes dépendent du choix final du propriétaire concernant l'aménagement de celui-ci. Ces côtes, et donc les surfaces, sont indicatives et sujettes à modification en fonction notamment des nécessités techniques, des vérifications des relevés des existants en cours de chantier, et de l'avis et des demandes des services de l'urbanisme, des services de la DRAC et de l'Architecte des Bâtiments de France.	