


Le Domaine

L'HÉVÉA




Route de Neufchâtel -
76230 BOIS-GUILLAUME

4 Pièces F1 - 002
Bâtiment F Rdc

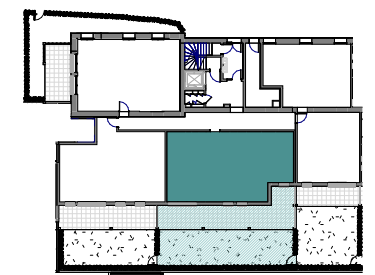

Surfaces Habitables

Réception dont :	29.85 m²
Entrée/Pl.	3.10 m²
Séjour/Cuisine	26.75 m²
Chambre 1	10.32 m²
Salle de bains	5.06 m²
Chambre 2	11.03 m²
Chambre 3	11.52 m²
Salle de douche	3.01 m²
W.C.	2.16 m²
Dégagement/Pl.	5.11 m²
TOTAL	78.06 m²
Terrasse	37.21 m²
Jardin	55.34 m²
TOTAL	92.55 m²

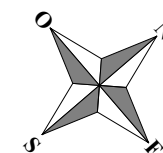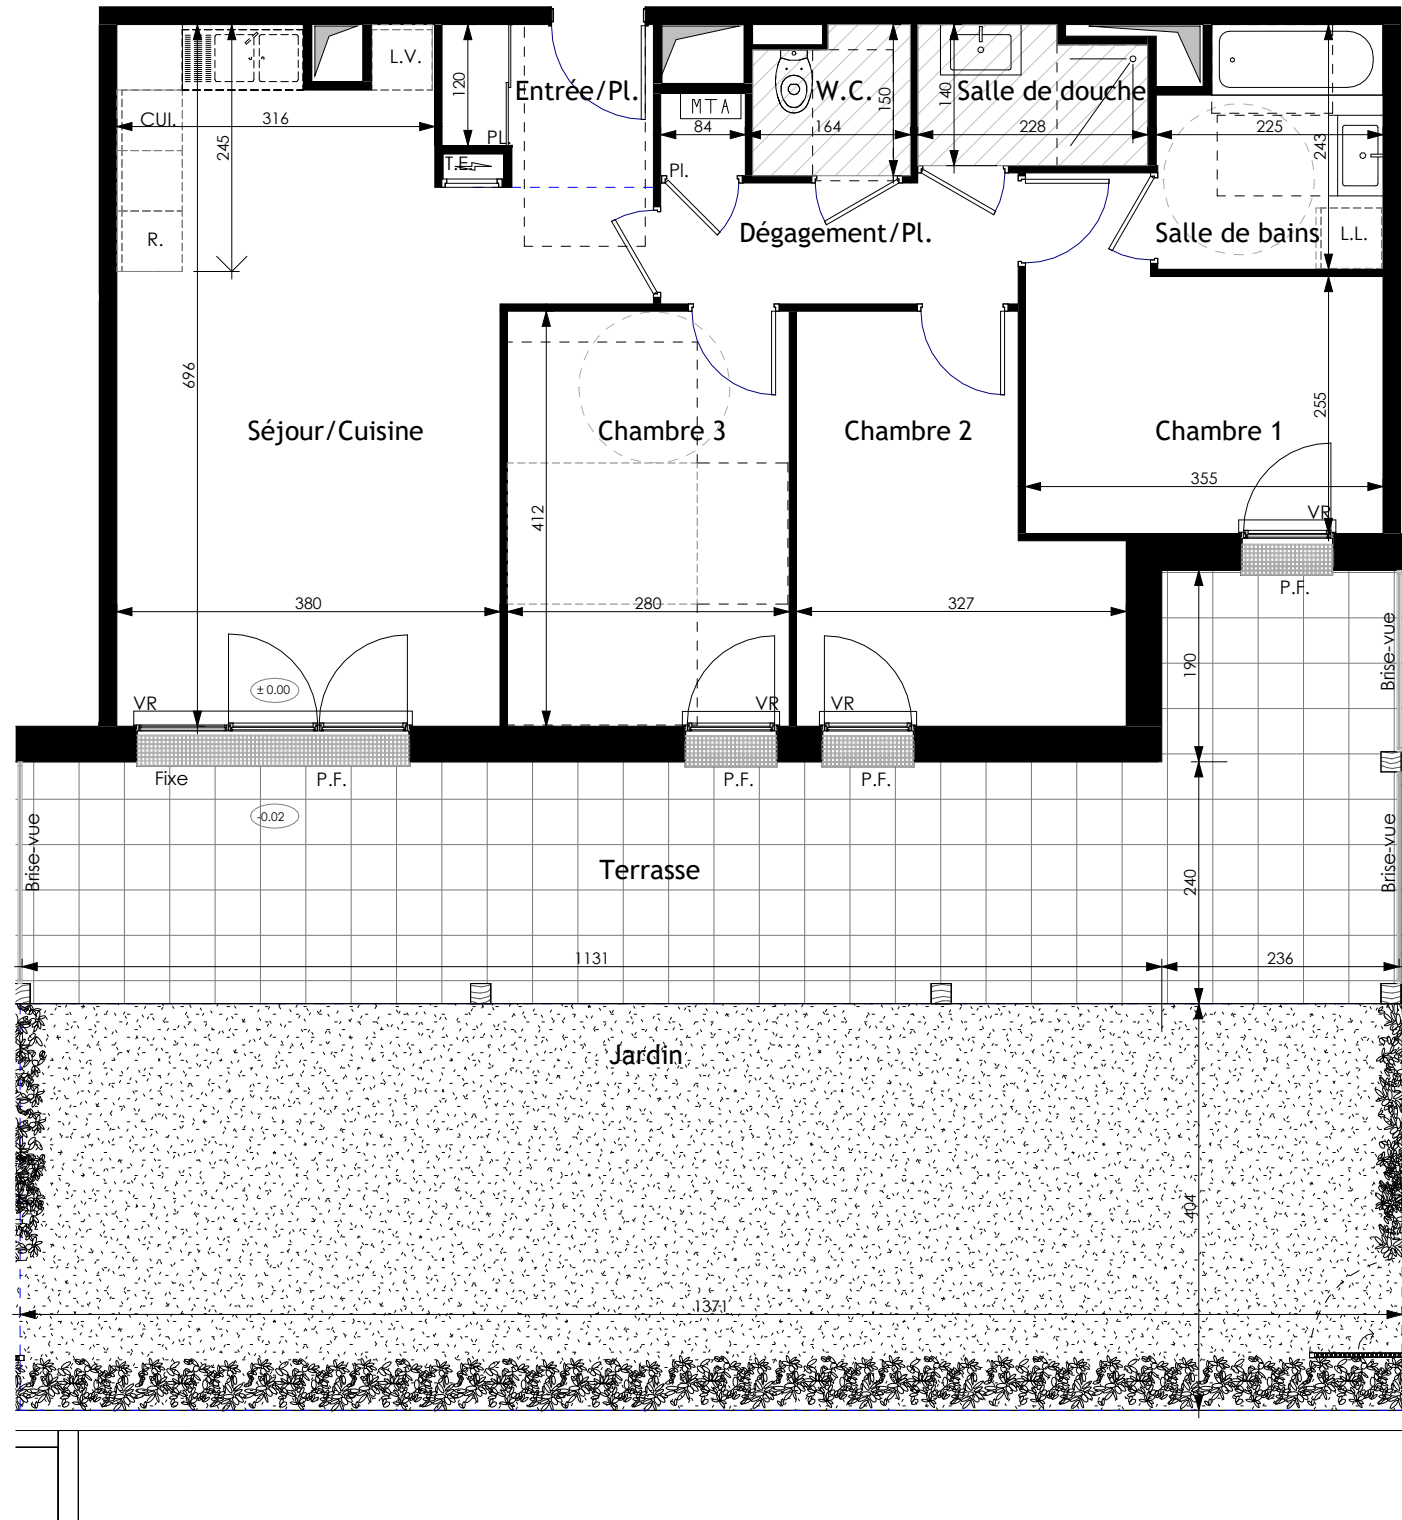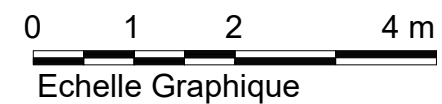

LEGENDE : P.F. : Porte Fenêtre / F. : Fenêtre / F.A.B : Fenêtre Allège Basse / F.A.V : Fenêtre Allège Vitrée / V.R. : Volet Roulant / T.E. : Tableau Electrique / PL. : Placard / CUL. : Cuisson / R. : Réfrigérateur / L.L. : Lave Linge / L.V. : Lave Vaiselle / Soffite, faux plafond / M.T.A : Module Thermique Autonome / P.F.T : Porte Fenêtre Technique

NOTA : Des modifications sont susceptibles d'être apportées à ce plan en fonction des nécessités techniques de la réalisation, tant en ce qui concerne les dimensions libresque l'équipement. Les surfaces indiquées sont approximatives. Les retombées, soffites, faux plafonds, canalisations,ballon d'eau chaude, ainsi que l'emplacement des équipements sont figurés à titre indicatif. La surface des placards ou des dressings est incluse dans celles des pièces attenantes.

Date : 16/10/2023

Indice :